



FELONICA

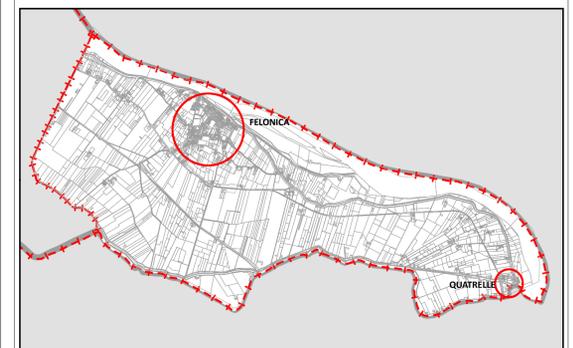


LEGENDA

- RETE DI PRIMO LIVELLO**
 - Percorsi in promiscuità con i veicoli a motore su asfalto
 - Percorso ciclabile Progetto "Eurovelo"
- RETE DI SECONDO LIVELLO**
 - Percorsi in promiscuità con i veicoli a motore e piste ciclabili di prossima realizzazione su asfalto
 - Percorso di esplorazione in mountain bike
 - Percorso alternativo o percorso per soluzione punto critico
- RETE DI TERZO LIVELLO**
 - Percorso ciclabile esistente
 - Percorso ciclabile in progetto
- Viali alberati
- Illuminazione
- Marciapiedi
- Aree destinate al mercato settimanale
- Aree di sosta per camper
- Edifici
- Mappali

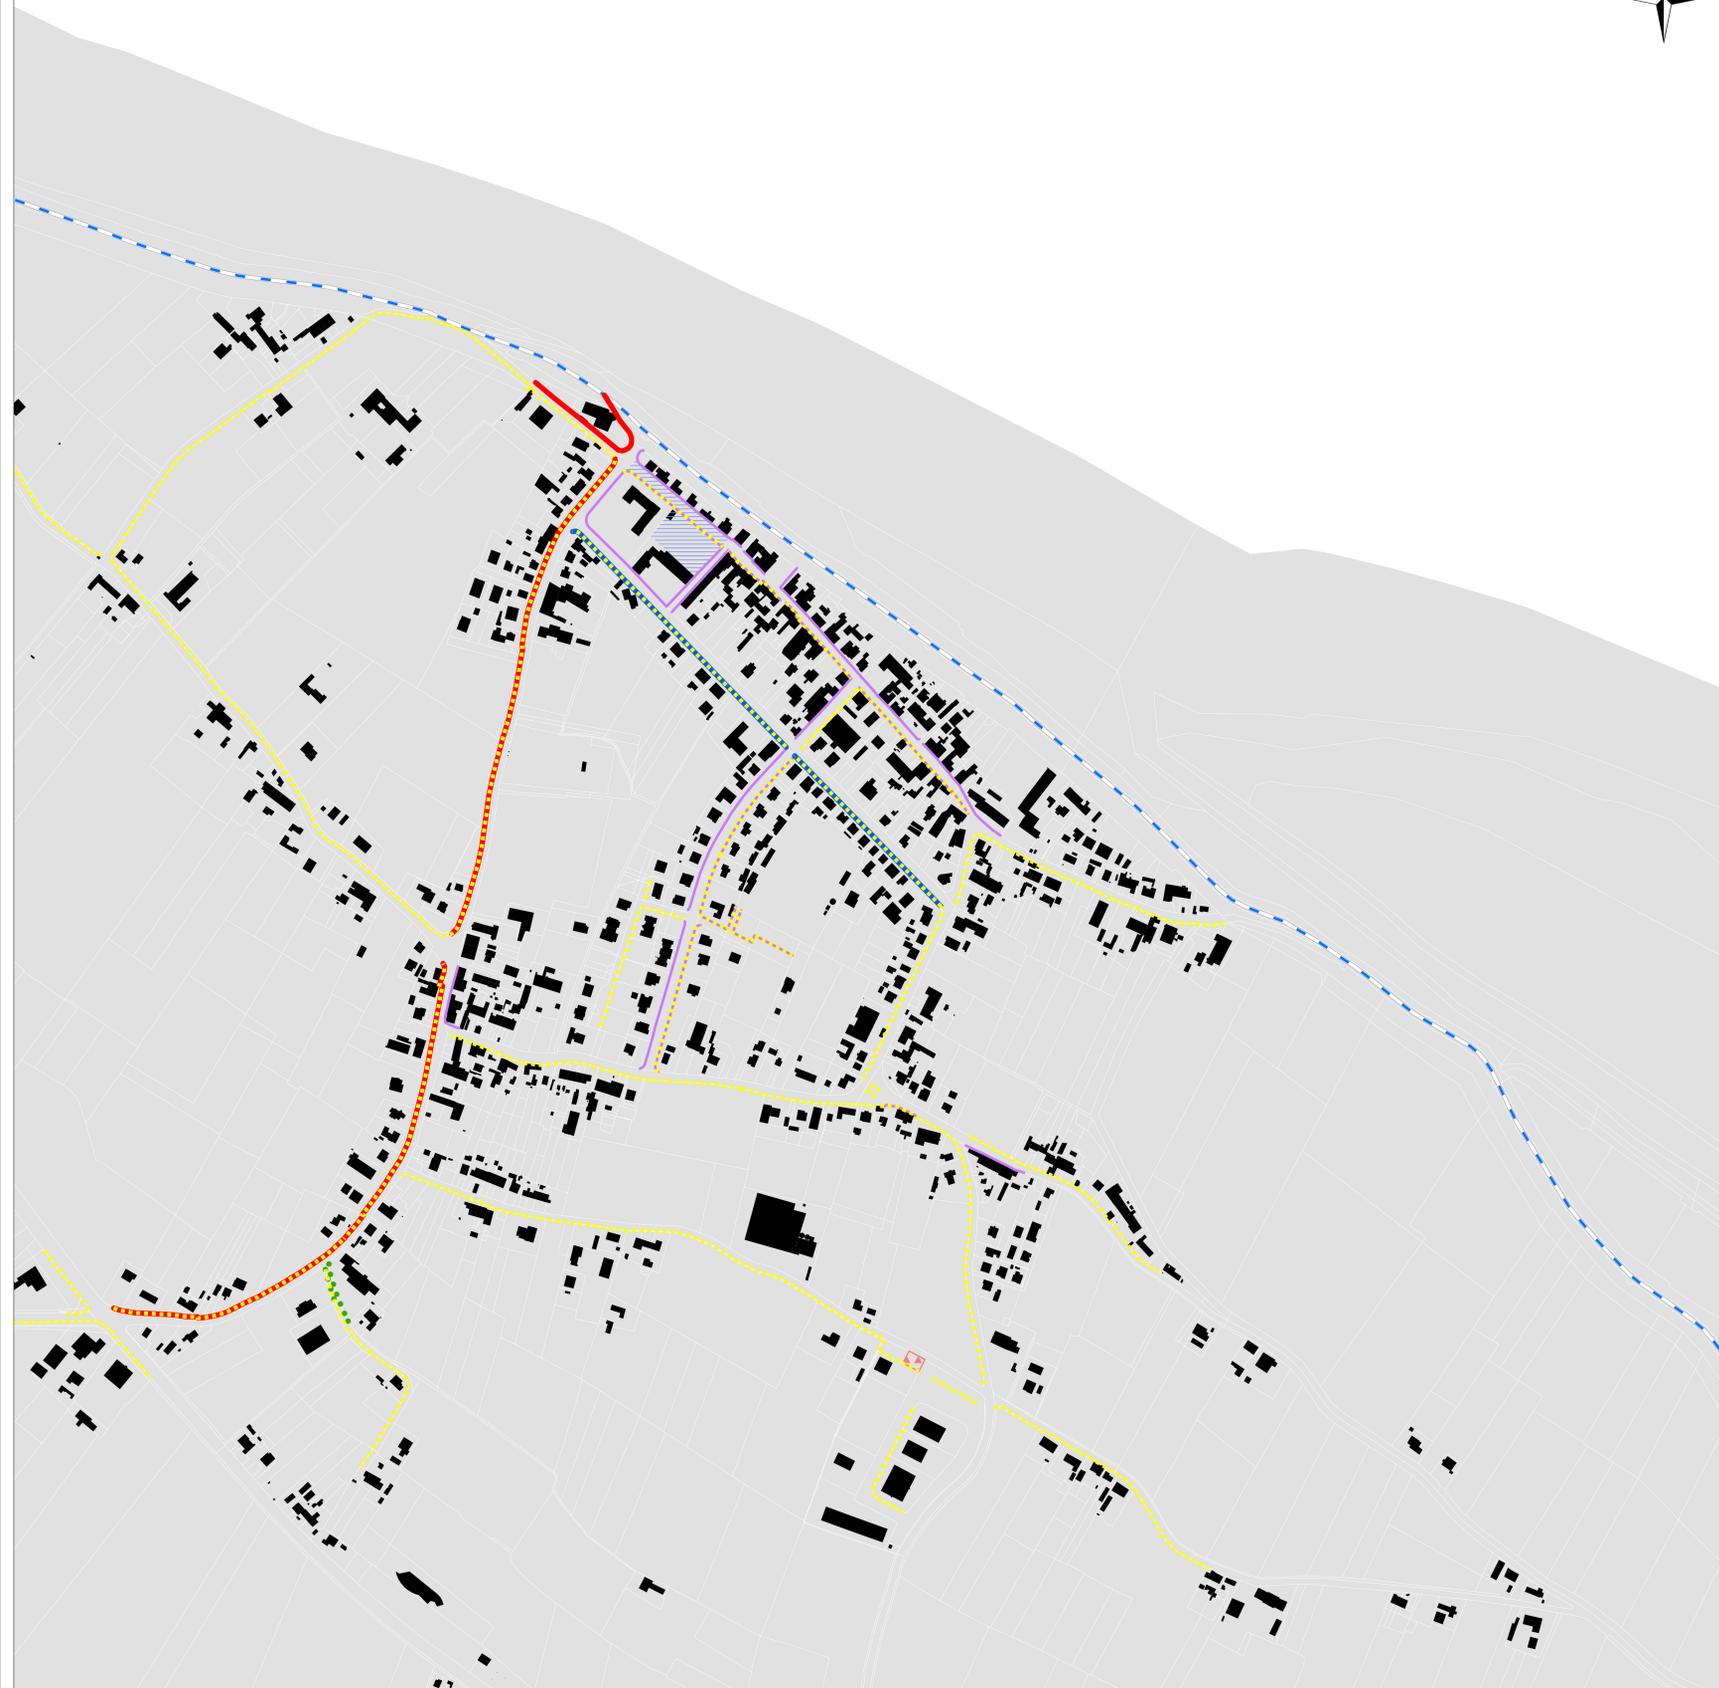

QUATRELLE

PGT Piano di Governo del Territorio

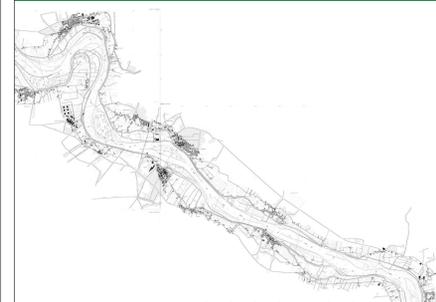

Incaricati:
Arch. Vittorio Valpondi
Prof.ssa Maria Cristina Treu
Arch. Mario Berni
Arch. Carlo Peraboni
Gruppo di lavoro:
Arch. Erika Ghitti
Arch. Chiara Lanzoni
Dott.ssa Mariangela Gobbi
Dott.ssa Sara Guernieri
Dott. Diego Begnardi
Dott. Luca Carbonieri
Contributi Specialistici:
Dott. Geol. Francesco Gabrielli
Dott. Geol. Alberto Baracca



DOCUMENTO DI PIANO

Argomento Dotazioni e caratterizzazioni urbane
Versione Maggio 2011
scala 1:3.000

07b

DP