
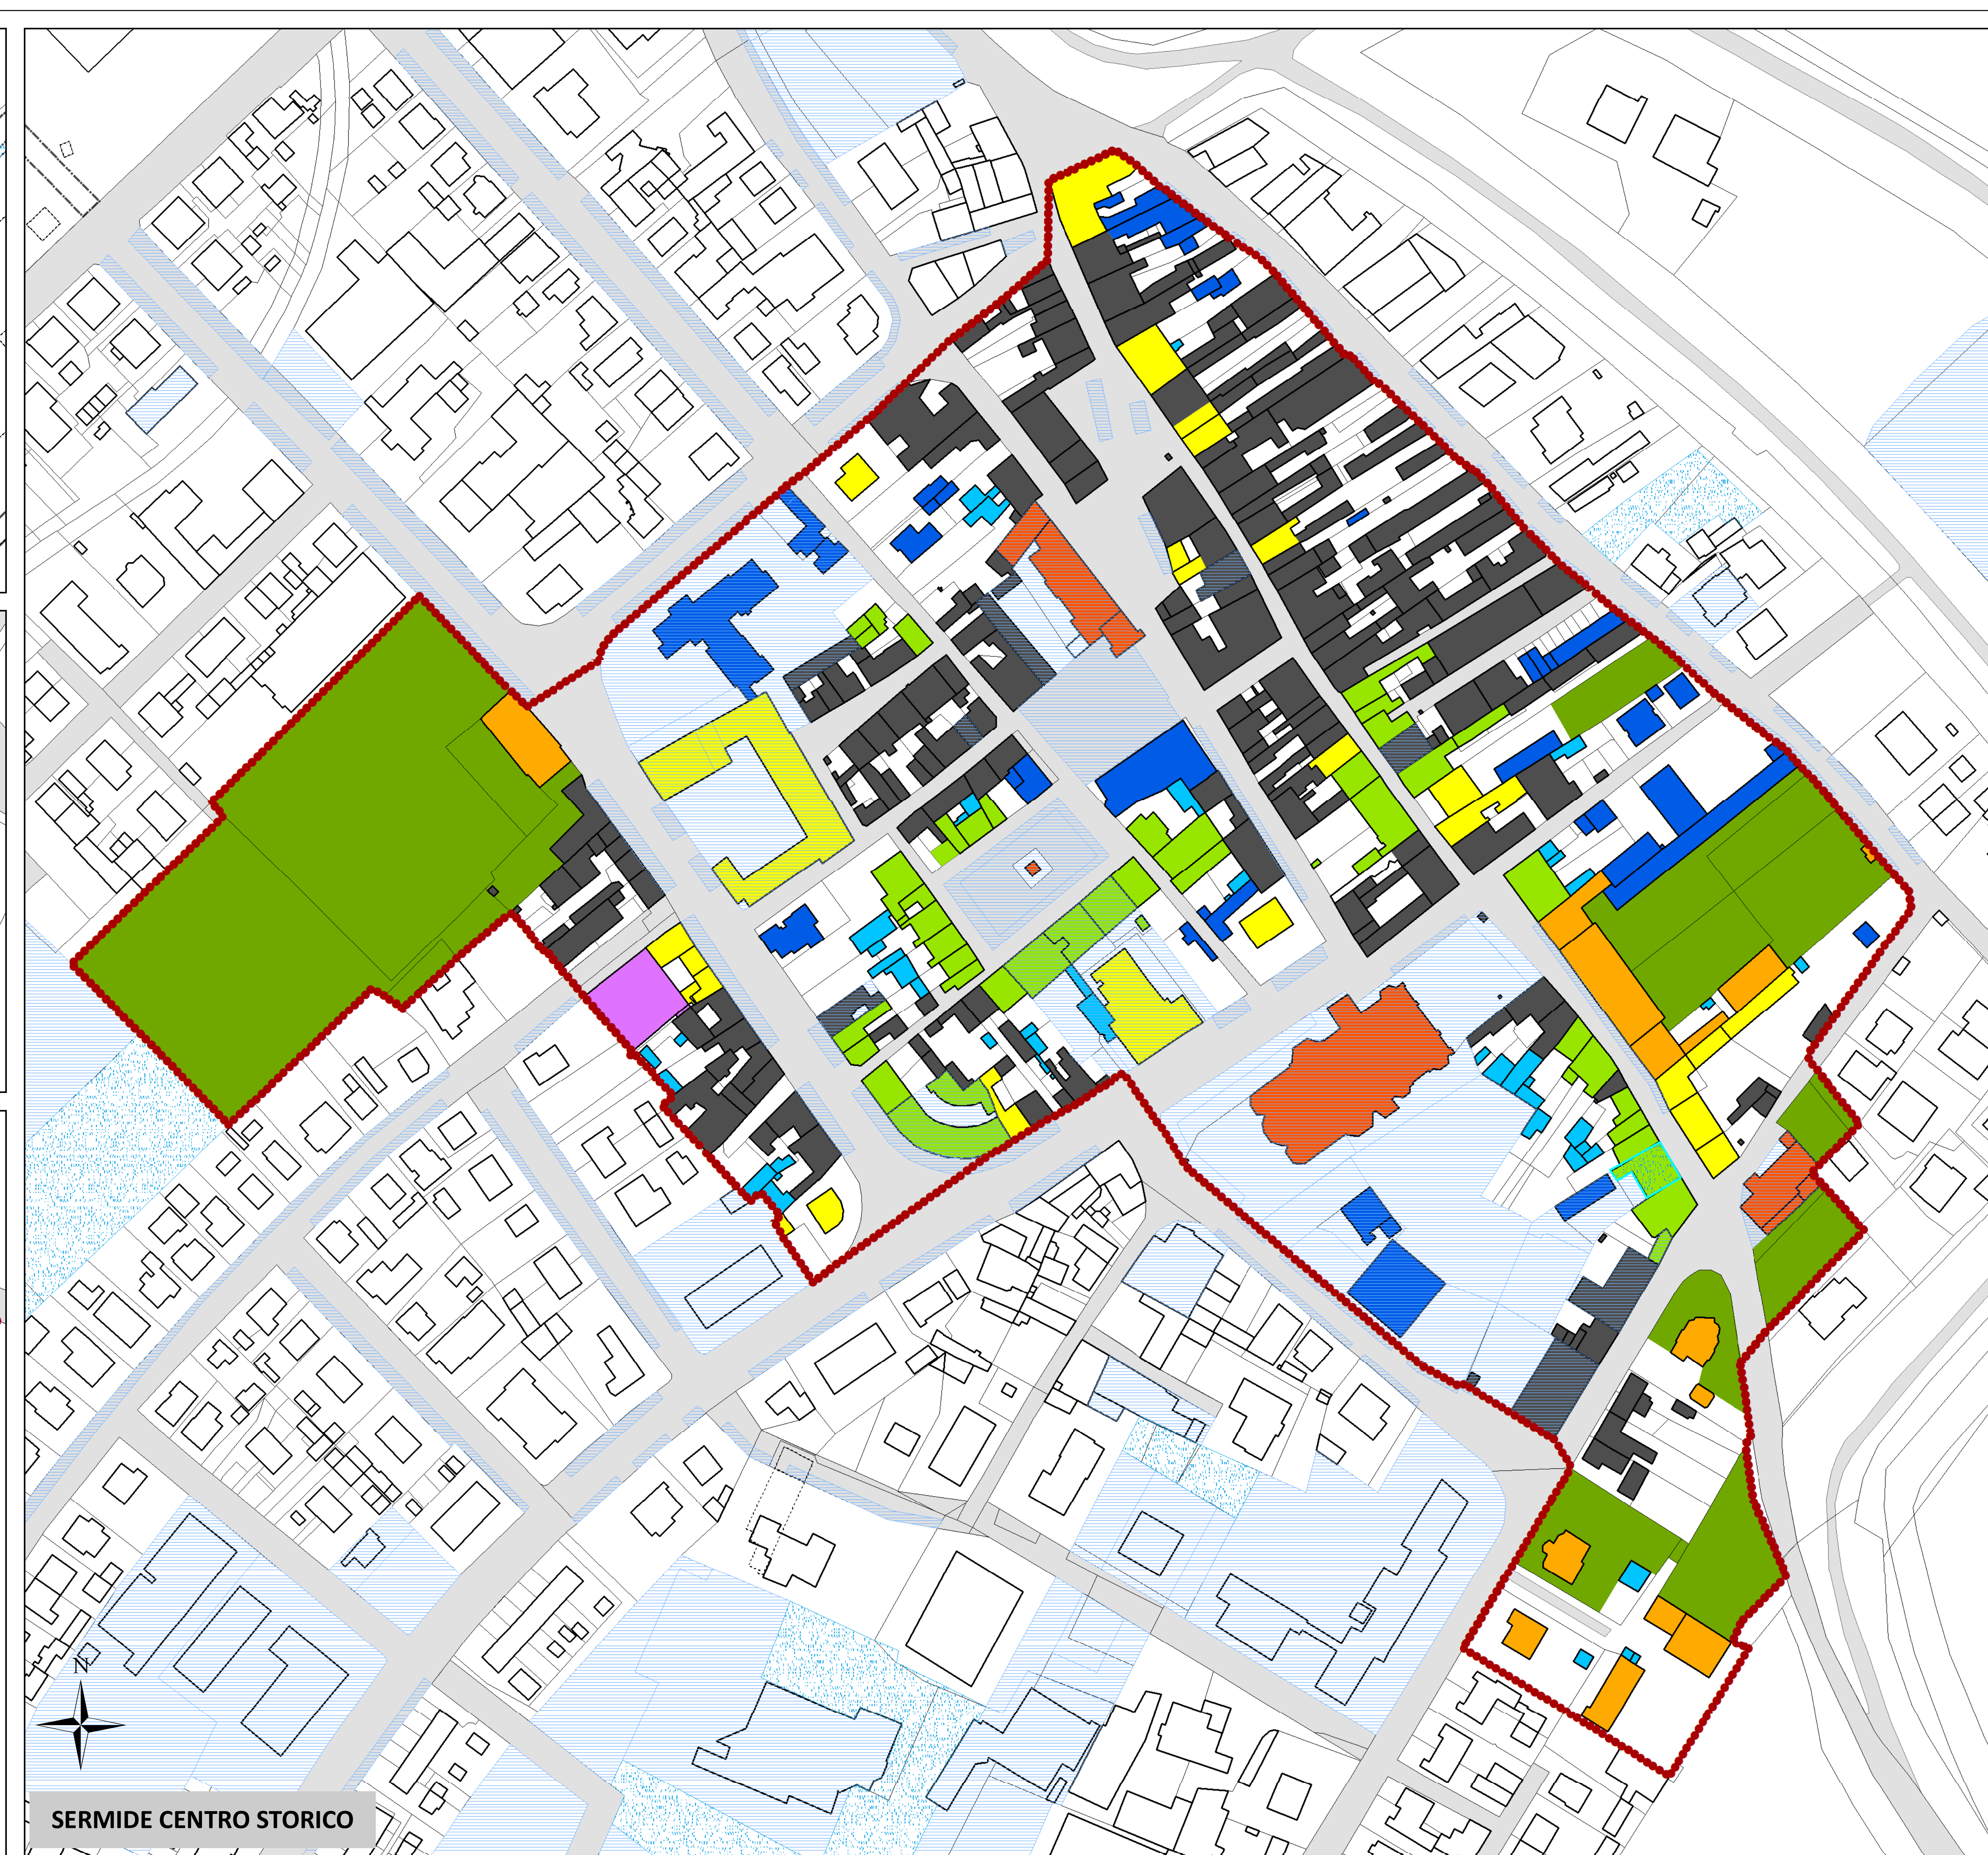
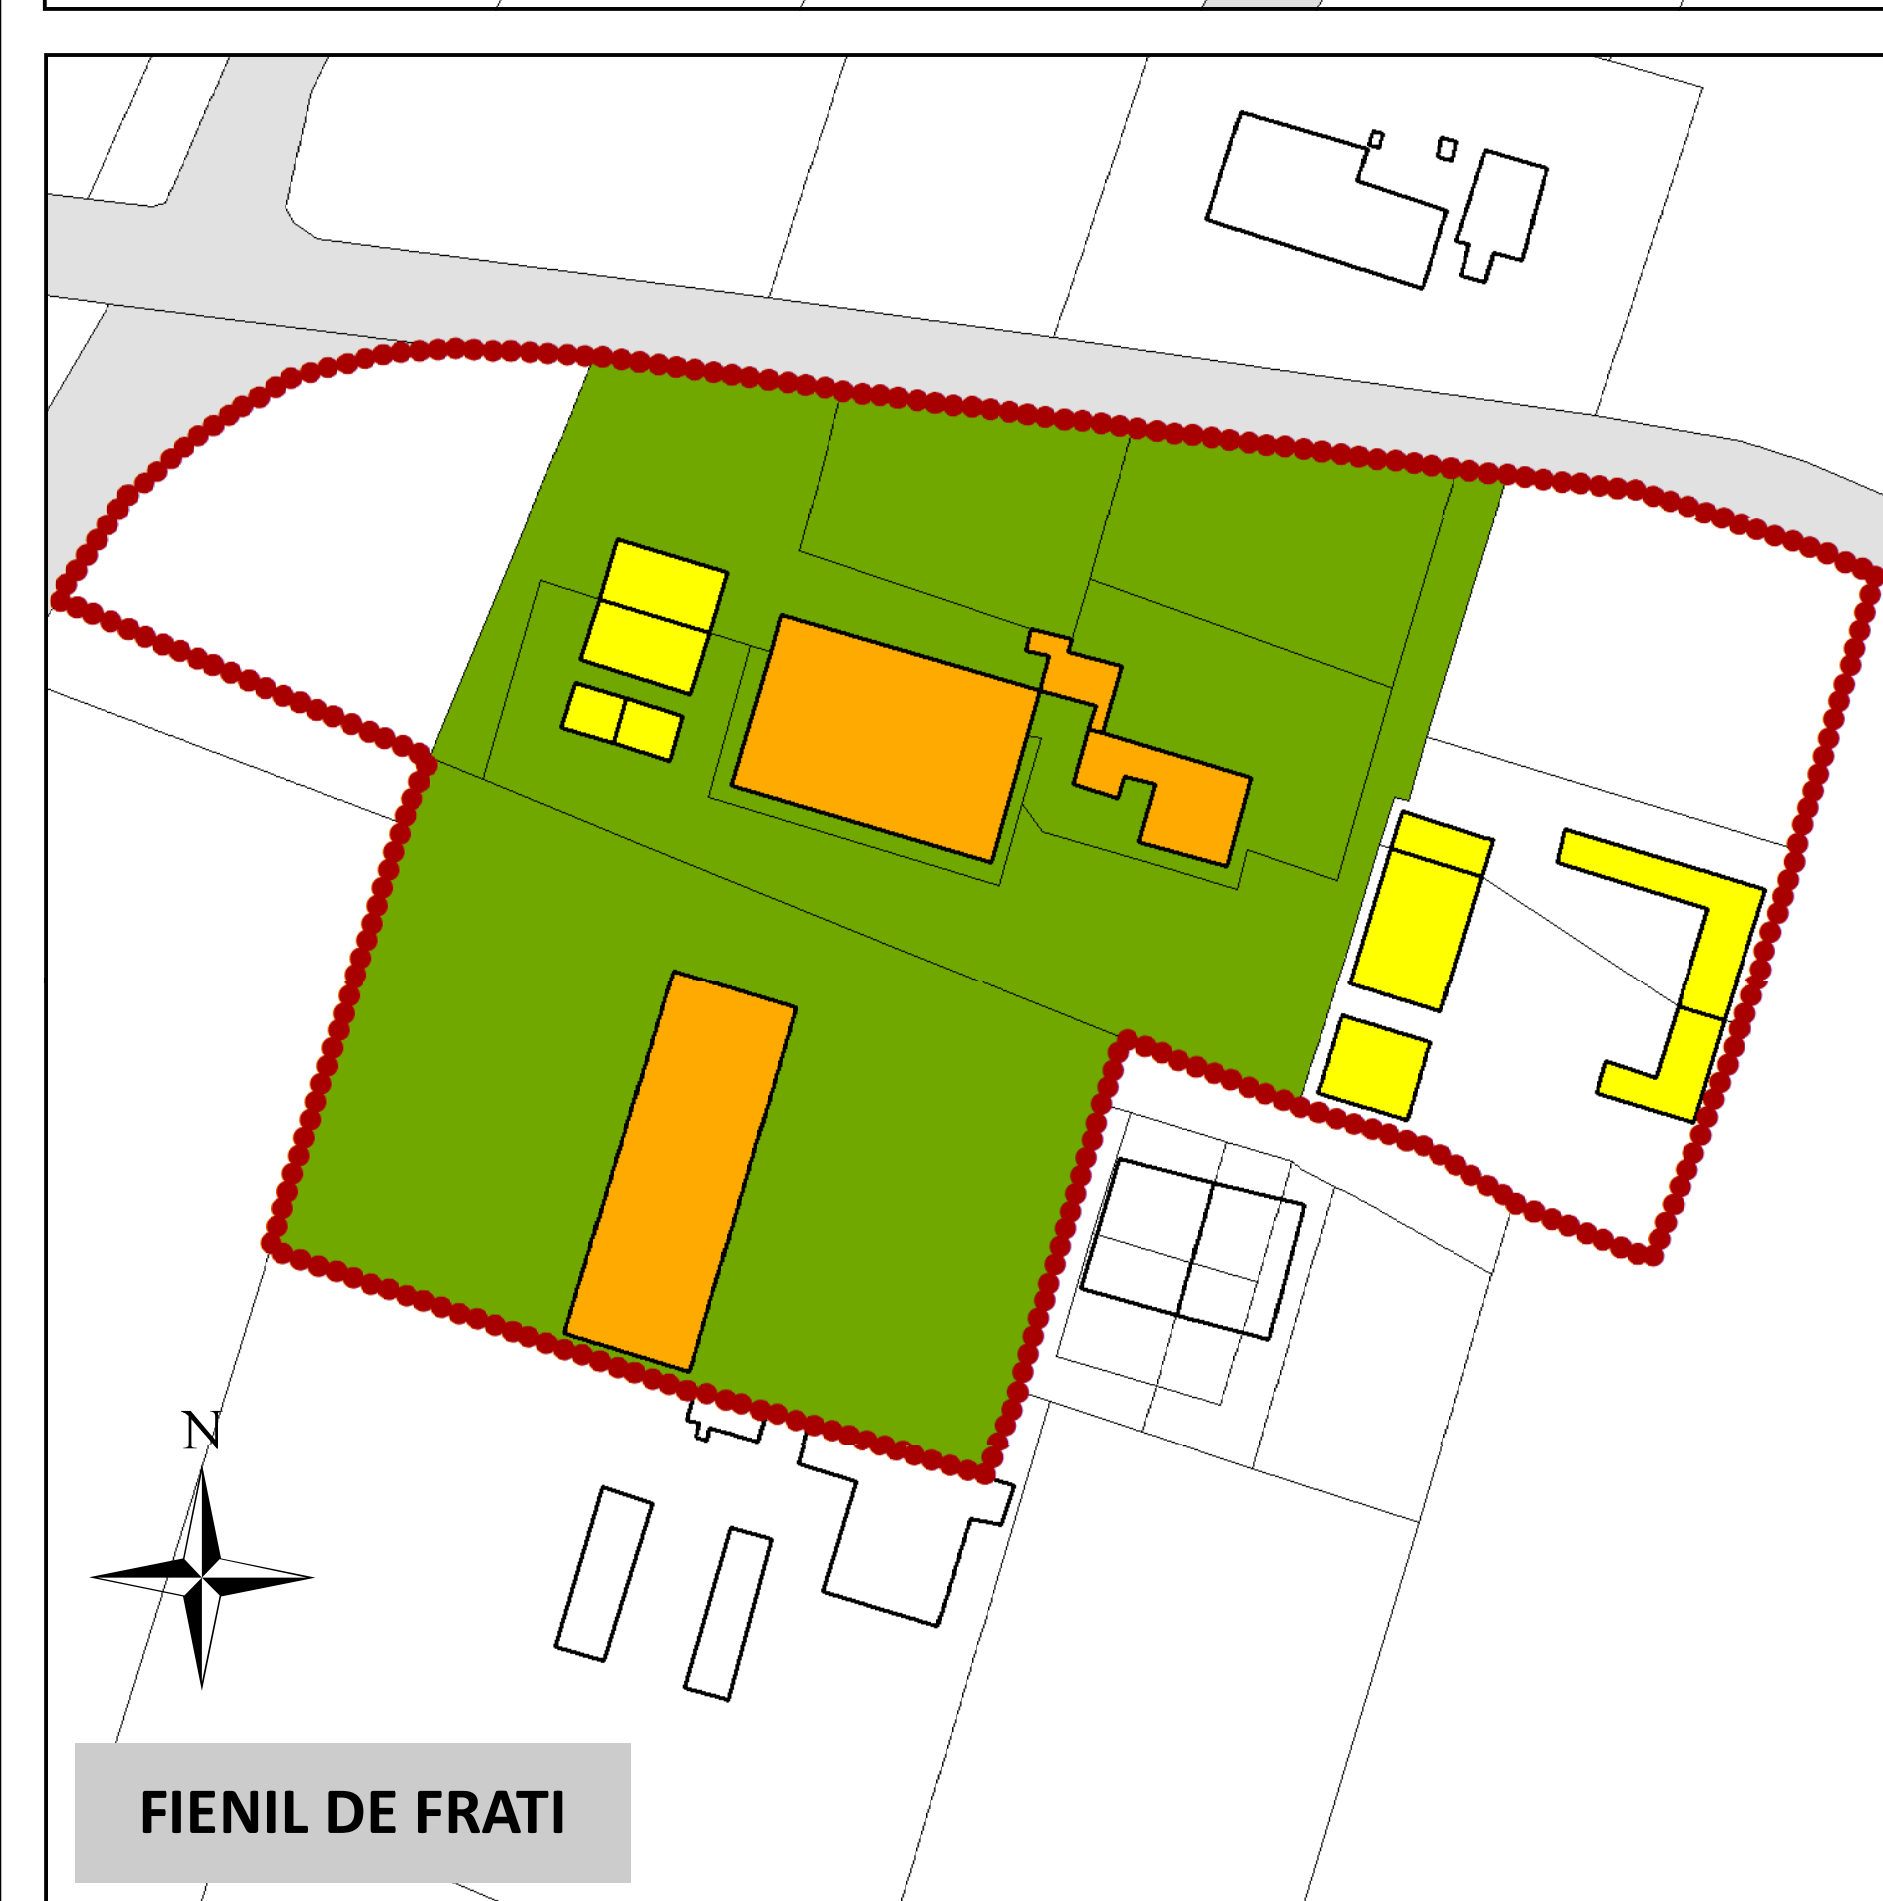
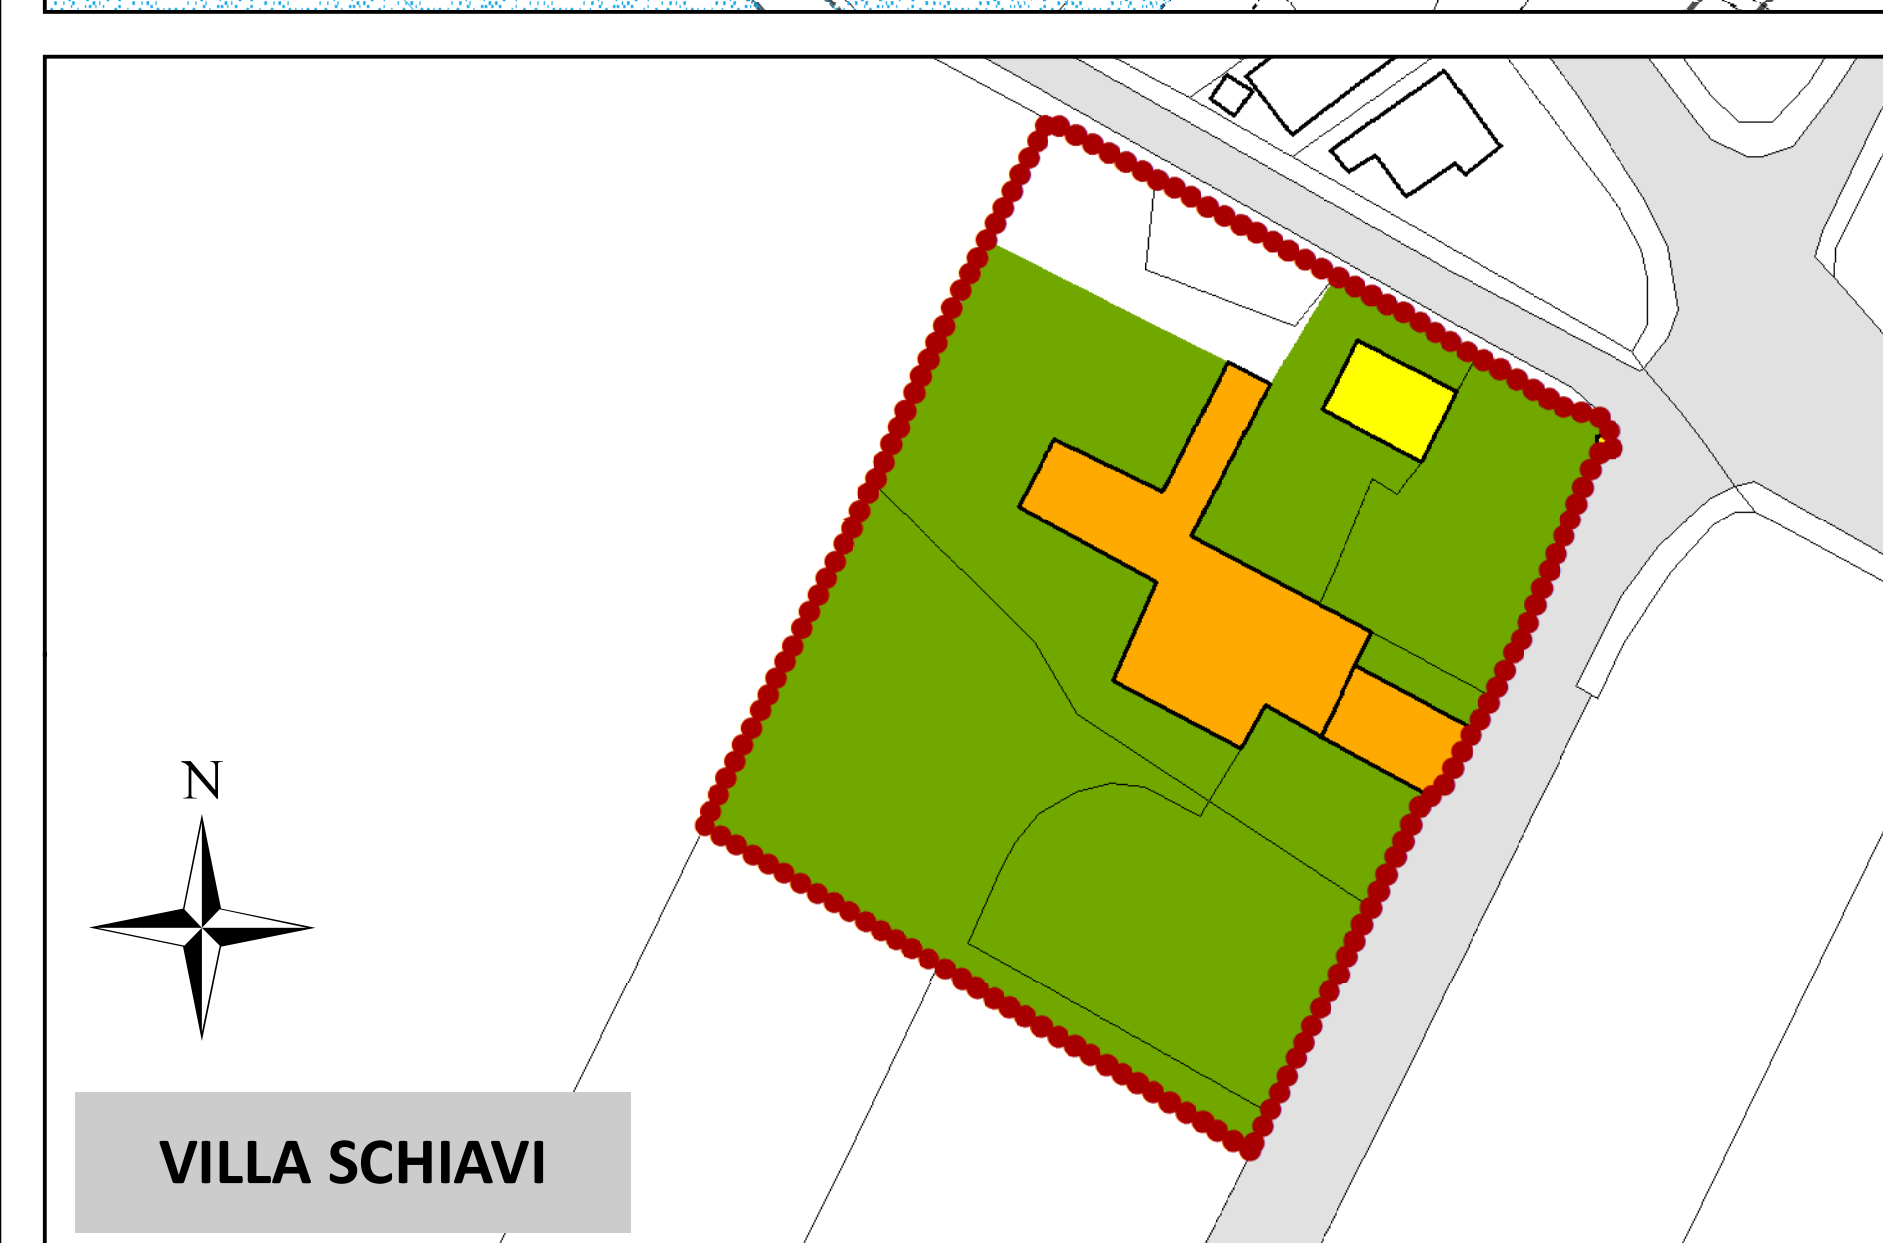


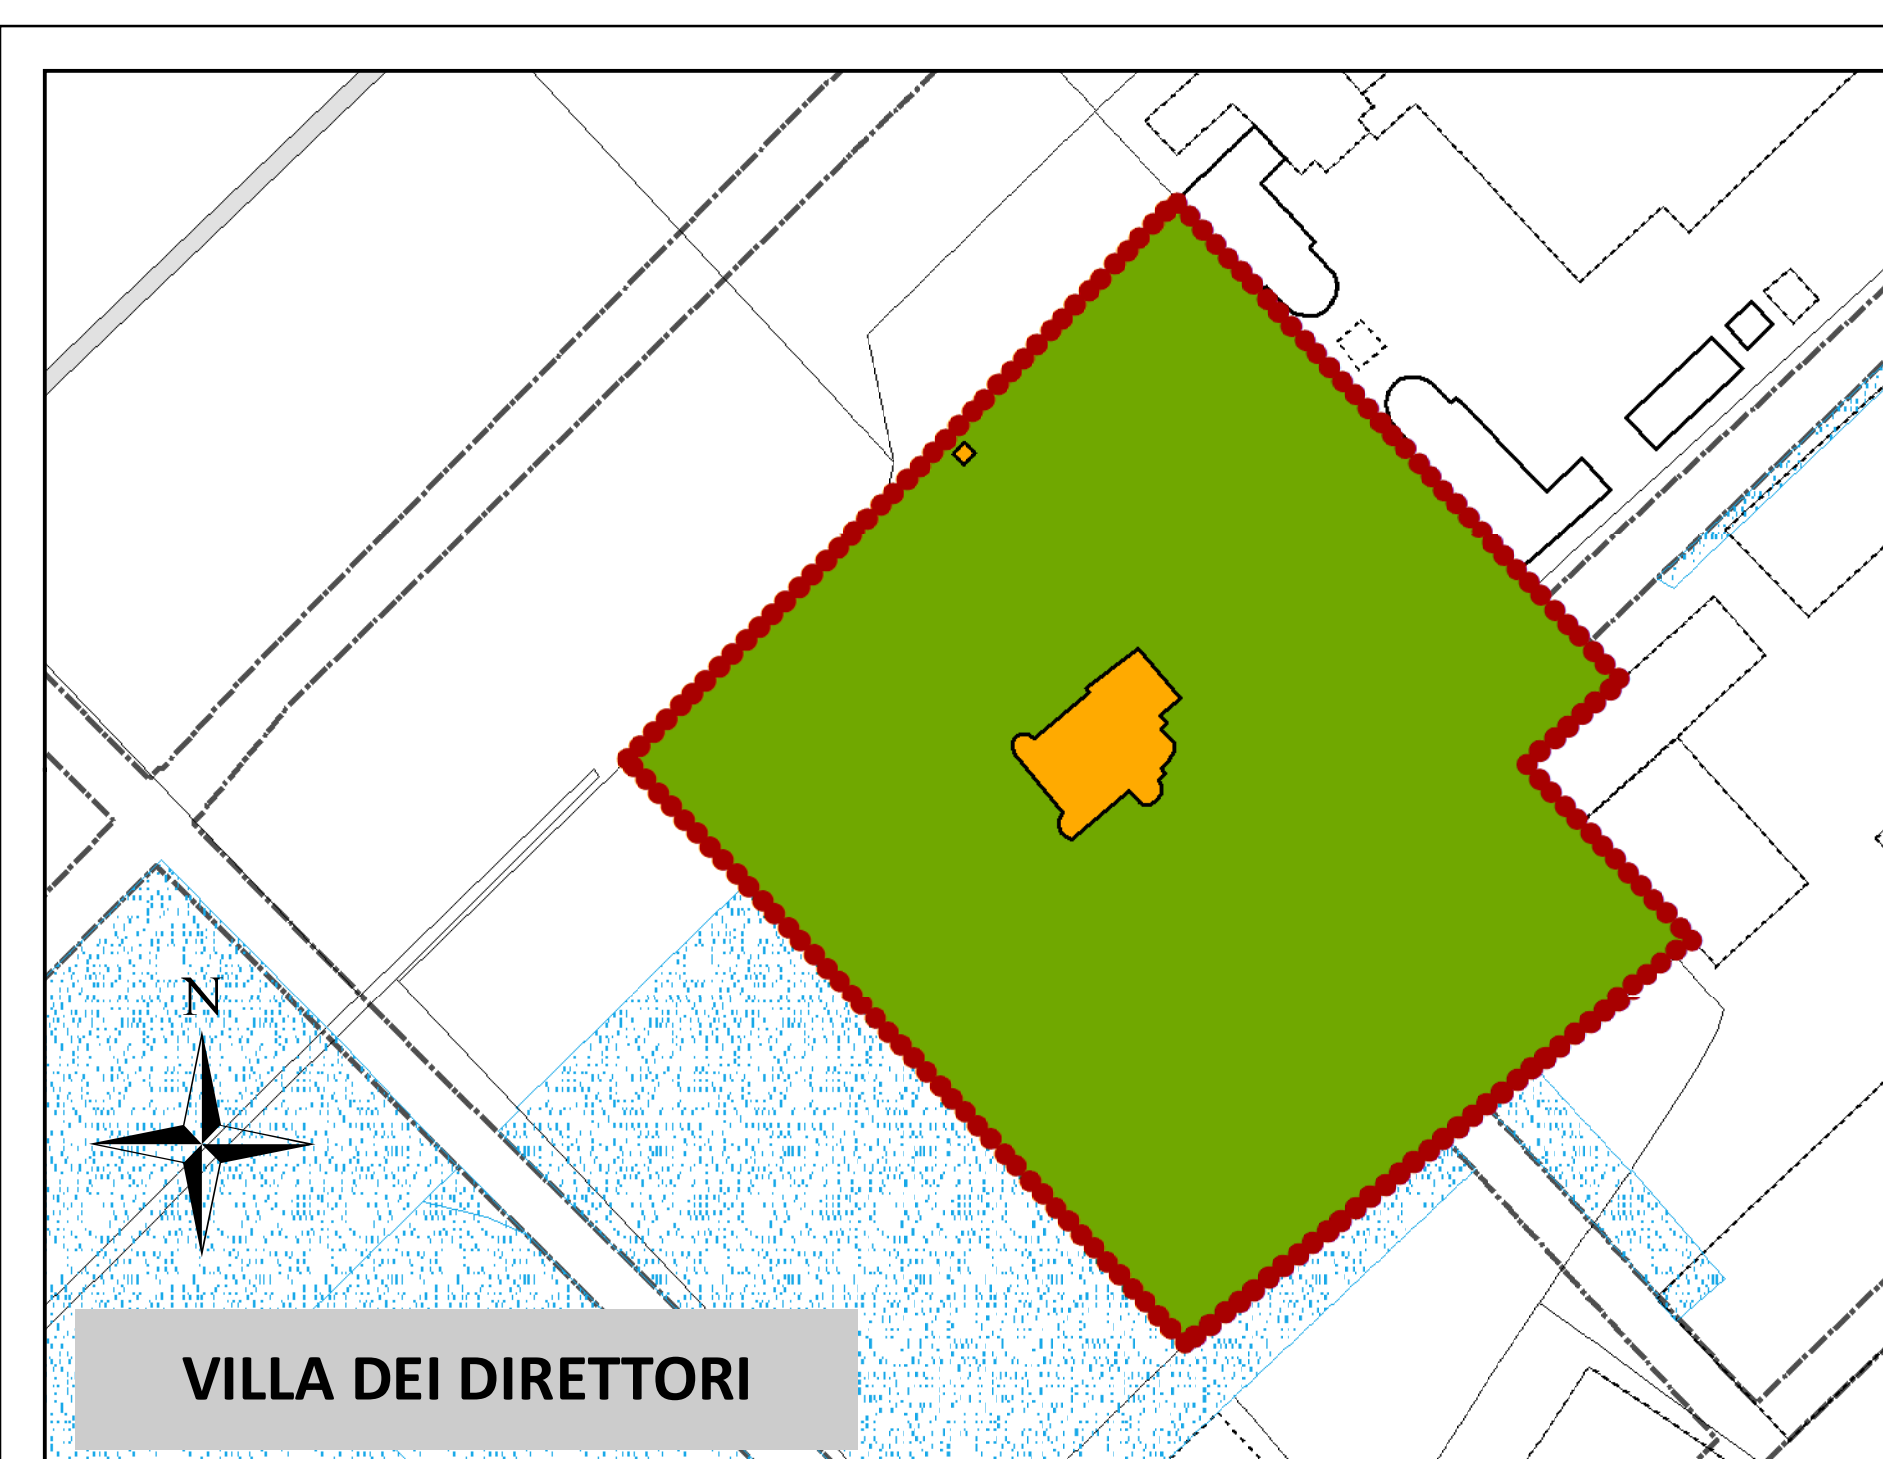

NUCLEI DI ANTICA FORMAZIONE - DISCIPLINA SPECIFICA

CLASSIFICAZIONE DEGLI EDIFICI E DEGLI INTERVENTI AMMESSI

Tipologie di edificio



- Edifici monumentali
- Edifici di rilevante interesse storico architettonico
- Edifici di interesse storico architettonico
- Edifici di interesse tipologico ambientale
- Edifici di cortina di recente edificazione
- Edifici complementari alla cortina principale
- Edifici legati ad attività produttive attive o dismesse senza particolari valori da salvaguardare
- Edifici pertinenziali privi di qualsiasi valore
- Edifici incongrui

Interventi previsti

- Restauro scientifico
- Restauro scientifico
- Restauro
- Ristrutturazione edilizia con vincolo parziale
- Ristrutturazione edilizia con vincolo parziale
- Ristrutturazione semplice
- Tutti gli interventi previsti dalle norme attuative comprese la demolizione e nuova costruzione
- Tutti gli interventi previsti dalle norme attuative comprese la demolizione e nuova costruzione
- Tutti gli interventi previsti dalle norme attuative comprese la demolizione e nuova costruzione

Perimetro dei Nuclei di antica formazione e relative aree scoperte

- Servizi consolidati
- Servizi in previsione
- Ambiti a verde privato

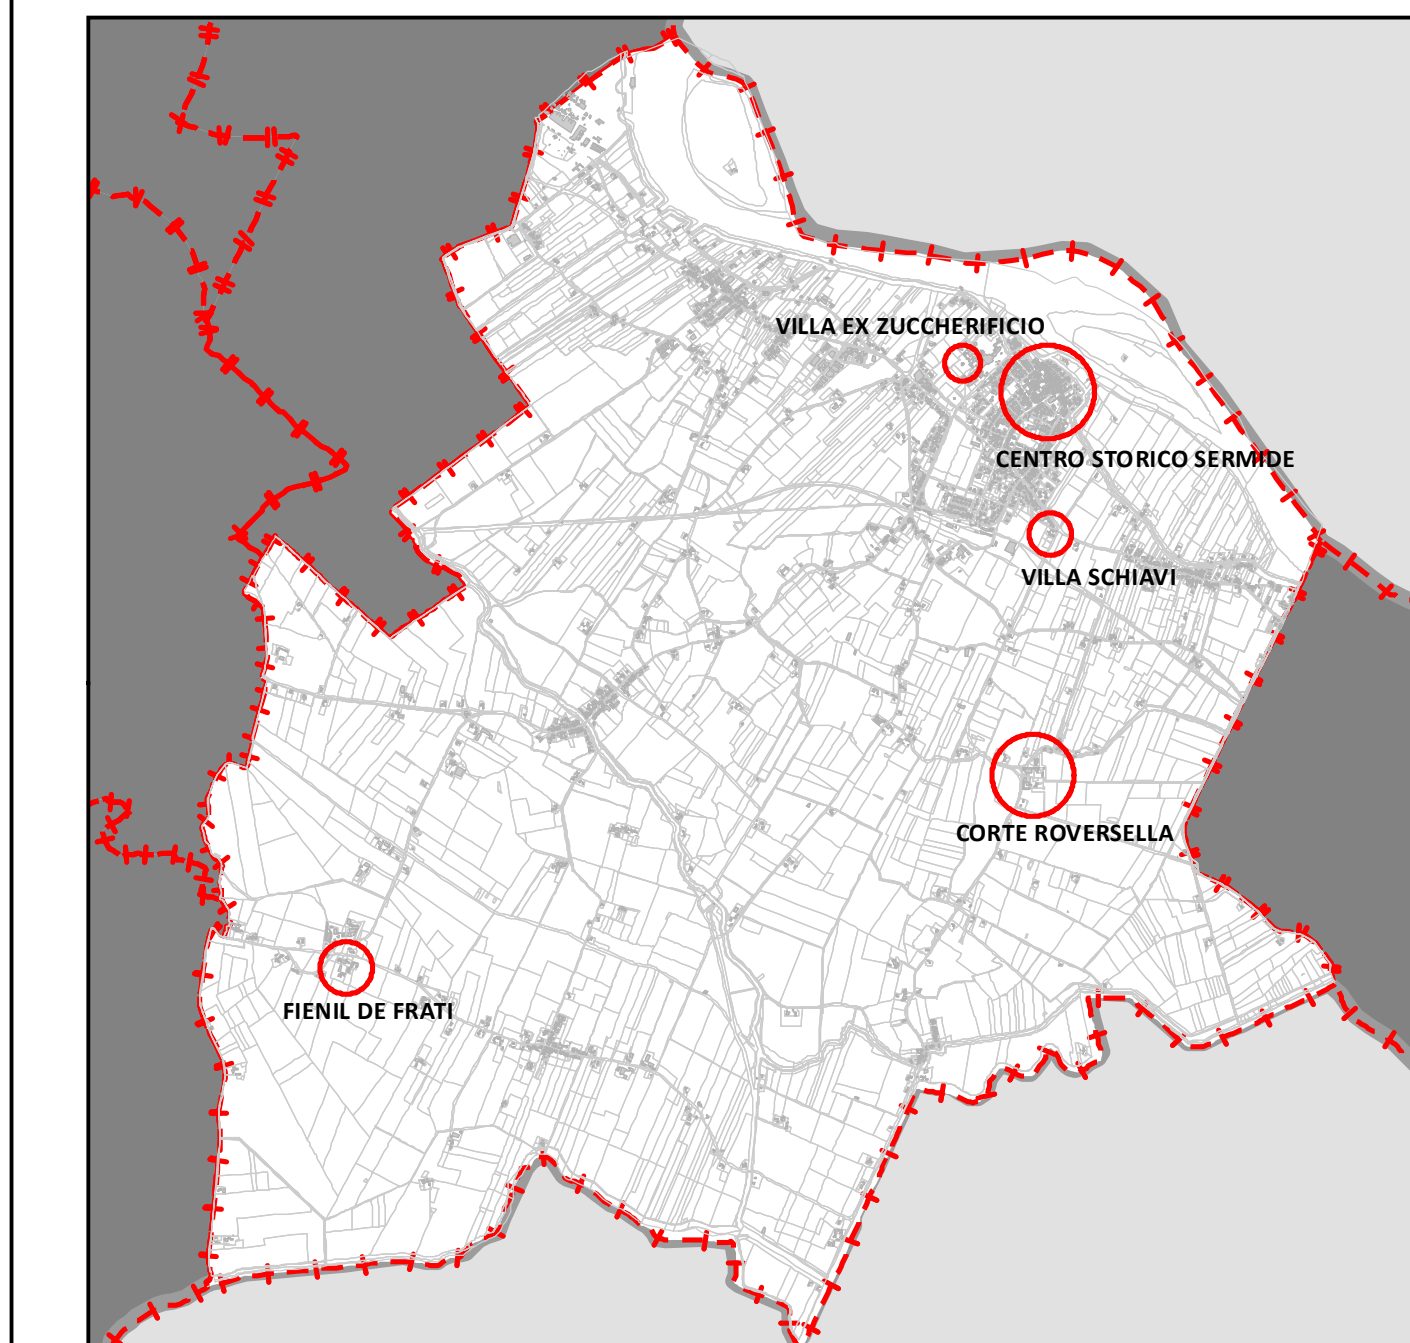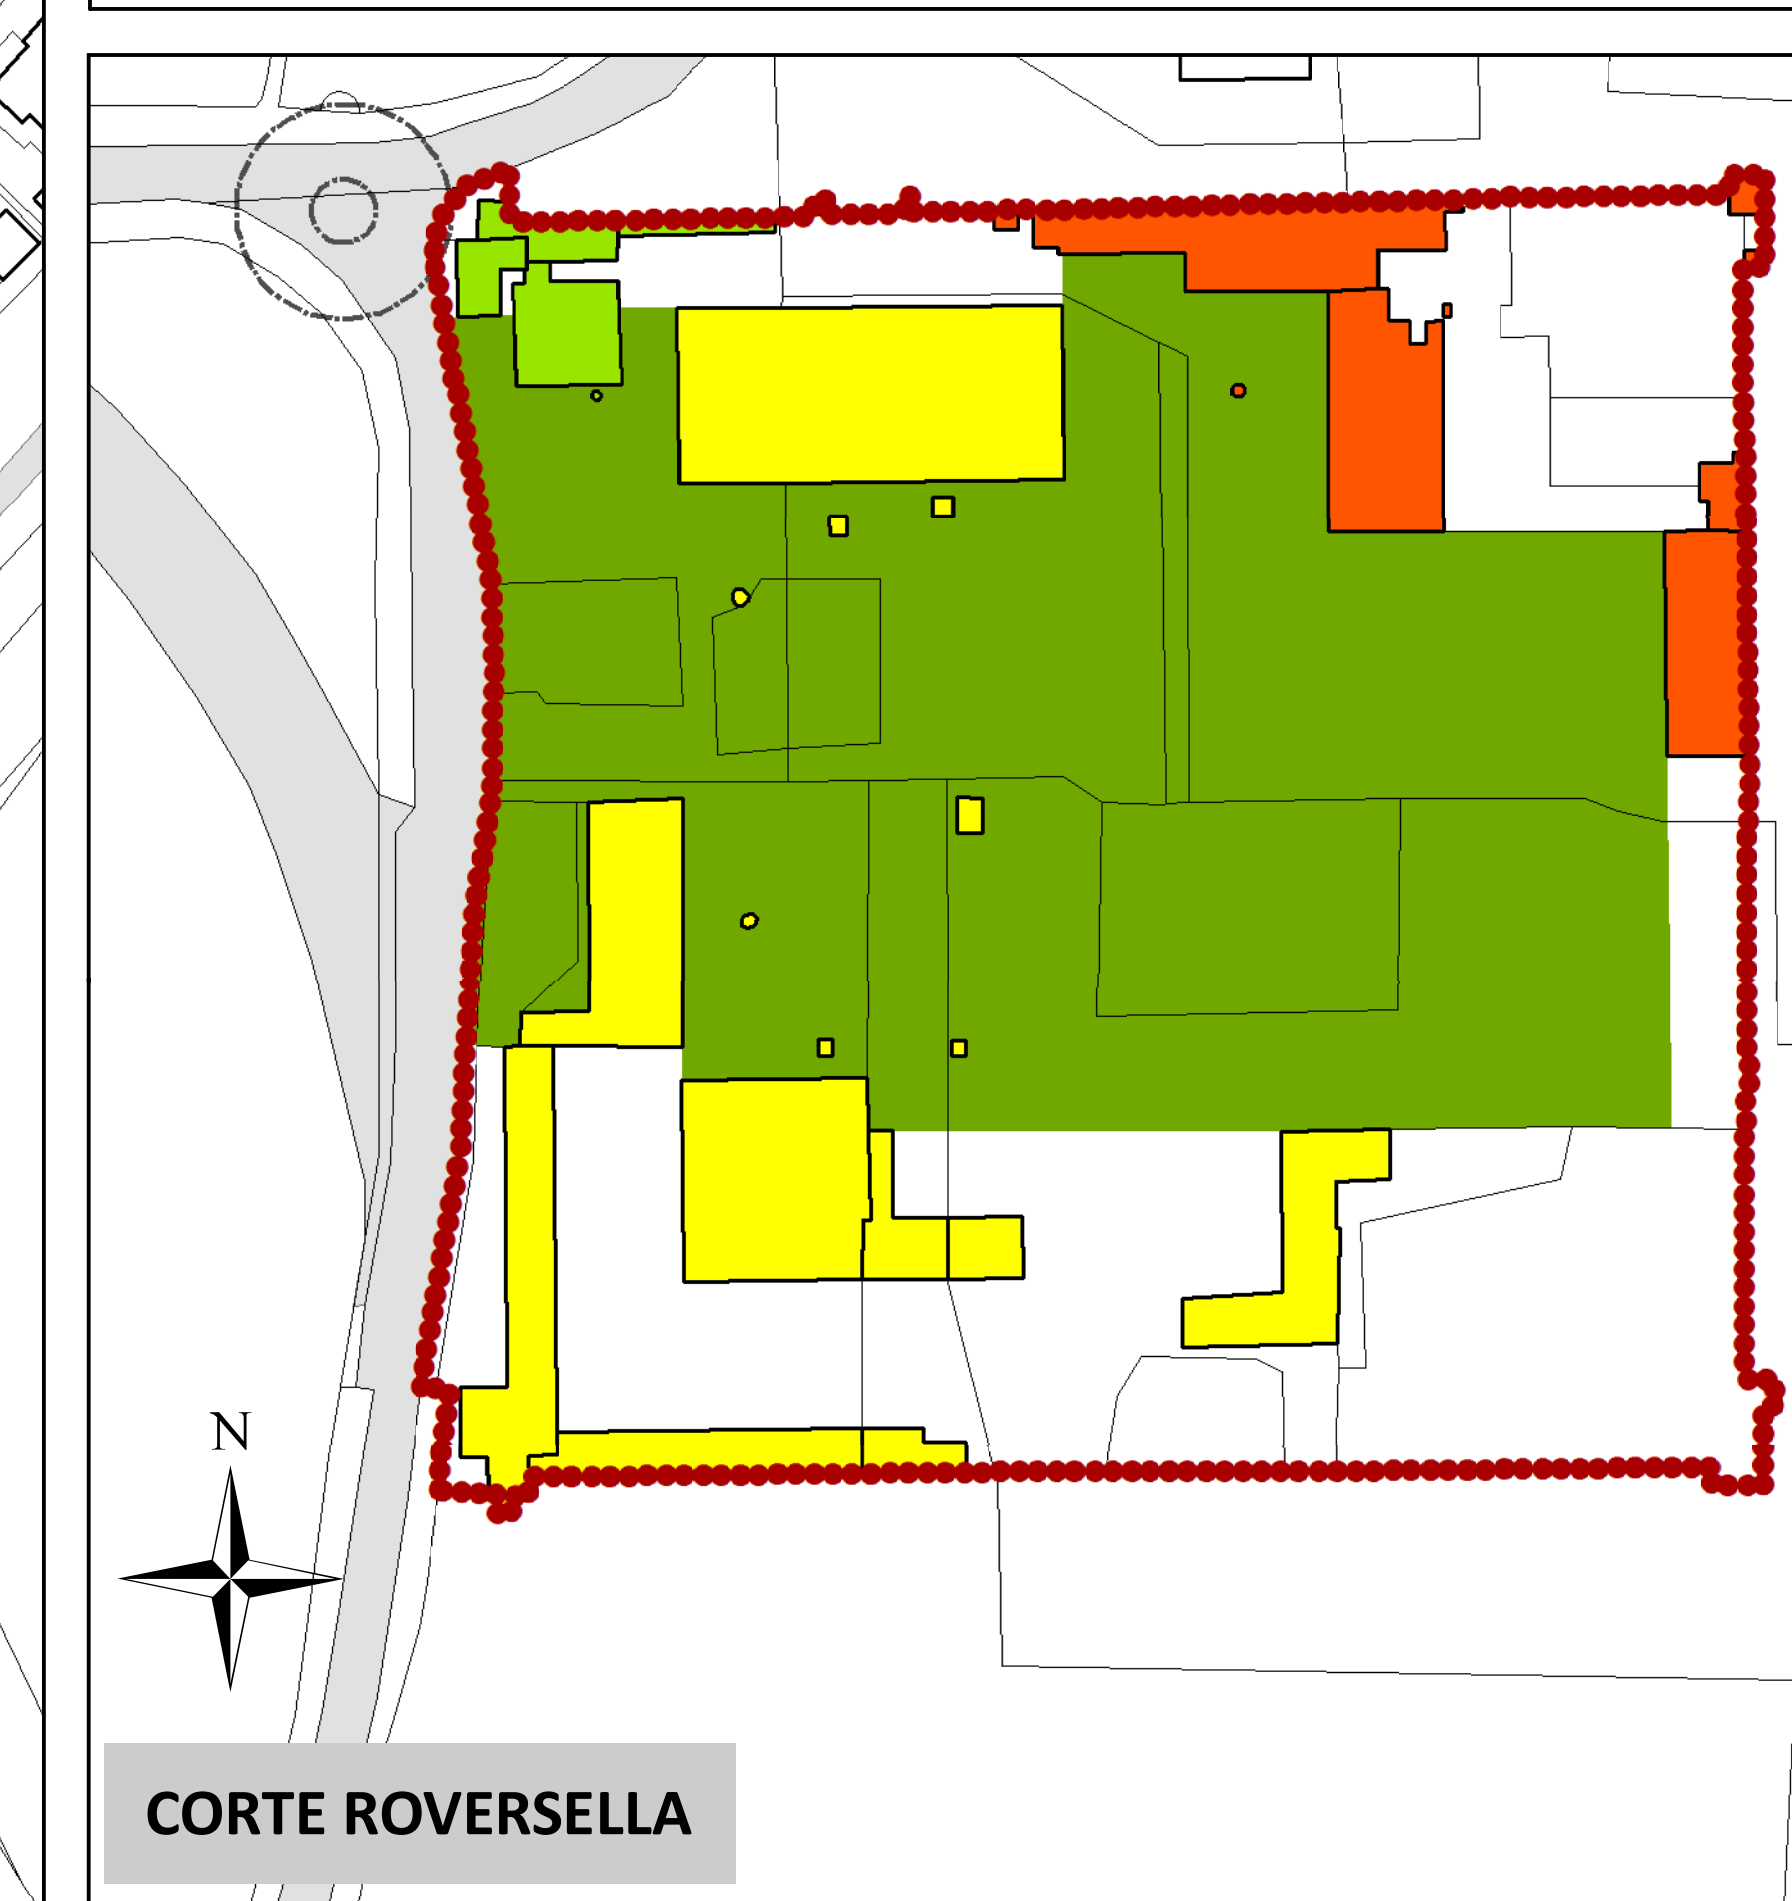

REGIONE LOMBARDIA PROVINCIA DI MANTOVA
COMUNE DI SERMIDE E FELONICA




PIANO DI GOVERNO DEL TERRITORIO

L.U.R. 11-03-2005 n.12 e successive modifiche e integrazioni

VARIANTE 1/2017 AMBITO TERRITORIALE DELL'EX COMUNE DI SERMIDE

Adozione: Delibera di C.C. n.03 del 01-02-2017 Approvazione: Delibera di C.C. n.30 del 26-04-2017

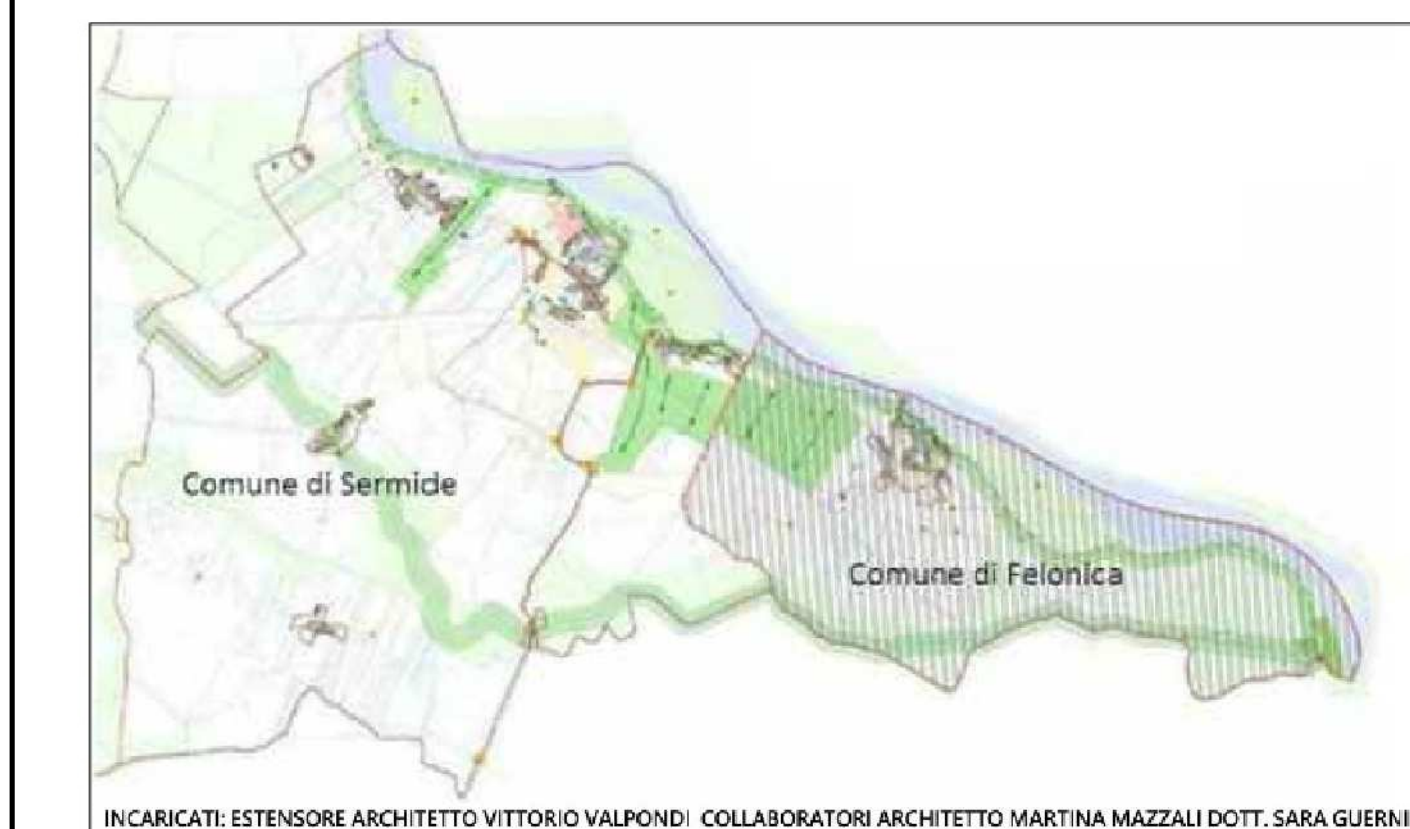

INCARICATI: ESTENSORE ARCHITETTO VITTORIO VALPONDÌ COLLABORATORI ARCHITETTO MARTINA MAZZALI DOTT. SARA GUERNIERI

SEZIONE ARGOMENTO	PIANO DELLE REGOLE Nuclei di Antica Formazione Disciplina Specifica scala 1:1.000	08 PR
----------------------	--	----------

IL SINDACO	IL SEGRETARIO COMUNALE	IL R.U.P.	IL PROGETTISTA
------------	------------------------	-----------	----------------