

LEGENDA

PERIMETRO DELLA REINZIONE CIMITERIALE (art.61 DPR 285/90)

PARCHEGGI (art.59 DPR 285/90) e viabilità

PRINCIPALI PERCORSI DEL CARRO FUNEBRE e dei MEZZI MECCANICI (vedi tavole di rilievo)

PERIMETRO CIMITERIALE RISALENTE AL CEPPO STORICO DEL PLESSO

Percorso, accessibile ai diversamente abili, per la fruizione dei locali ad uso pubblico (vedi tavola di progetto) (art.6 p.2o REG. R.L.E. N° 6/2004)

AREE A VERDE-PRATO (stadio e fiorone)

ALBERATURE ad alto fusto ed arbusti rilevati

ZONE OMOGENEE:

CAMPO COMUNE DI INUMAZIONE (in concessione gratuita) (art.61 DPR 285/90)
Zona omogenea gestibile a fasce per inumazioni in cimiteri comuni.
Sepolture soggette a concessione non onerosa.
Periodo di concessione come da DPR in vigore: **10 anni NON RINNOVABILE**

CAMPO DI INUMAZIONE PER INDECOMPOSTI
Zona interessata da fasce per inumazioni eterogenee a salma indecomposta (proveniente, a seguito di esumazioni ed estumazioni, da altri sistemi di sepolture) con il fine di completare il processo di mineralizzazione.

Lib. = campo principalmente libero sepolture
Sat. = campo principalmente saturo

☒ = Divieto, a seguito delle determinazioni del Piano, di rinnovo delle Concessioni in scadenza, (vedasi tavola di progetto)

⚠ = campo le cui fasce, alla data di redazione del presente Piano, hanno superato da più di **10 anni** il periodo concessorio stabilito nel R.P.M.

LOCALI IN SARCOFAGGI SINGOLI
Zona omogenea con sistema di tumulazione in singoli locali (detti "sarcofaggi singoli")
Sepolture soggette a concessione secondo indicazioni e tempi indicati nel R.P.M. vigente.

☒ = Divieto, a seguito delle determinazioni del Piano, di rinnovo delle Concessioni in scadenza, (vedasi tavola di progetto)

LOCALI IN GALLERIA PORTICATA
Zona omogenea di iniziativa pubblica con sistema di tumulazione in galleria porticata composta da locali disposti genericamente di punta (detti anche "di testa").
Sepolture soggette a concessione secondo indicazioni e tempi indicati nel R.P.M. vigente.

LOCALI IN GALLERIA PORTICATA IN CONCESSIONE PERPETUA
Zona omogenea di iniziativa pubblica con sistema di tumulazione in galleria porticata composta da locali disposti genericamente di punta (detti anche "di testa").
Sepolture soggette a concessione PERPETUA secondo indicazioni e tempi indicati nel R.P.M. vigente.

☒ = Presenza in quantità di una o due file di collette osario private (individuate in planimetria con la specifica rinaturazione)

☒ = Galleria avente i tumuli di dimensioni inferiori ai valori di legge (75x70x225 cm netto). Presenza di tombe di famiglia visitabile tramite l'aggiunzione di locali adiacenti ed eventualmente, anche dall'ubicazione dell'antistante porticato.

LOCALI IN GALLERIA NON PORTICATA IN CONCESSIONE PERPETUA
Zona omogenea di iniziativa pubblica con sistema di tumulazione in galleria NON porticata composta da locali disposti genericamente di punta.
Sepolture soggette a concessione PERPETUA secondo indicazioni e tempi indicati nel R.P.M. vigente.

CINERARI o OSARI IN GALLERIA PORTICATA
Zona omogenea di iniziativa pubblica con sistema di tumulazione in galleria porticata dei resti mortali in nicchie per una cineraria (o il vano o almeno 40x40x40 cm) in galleria porticata.
Sepolture soggette a concessione secondo indicazioni e tempi indicati nel R.P.M. vigente.

CINERARI IN GALLERIA PORTICATA
Zona omogenea di iniziativa pubblica con sistema di tumulazione dei resti mortali in nicchie per una cineraria (o il vano o almeno 40x40x40 cm) in galleria porticata.
Sepolture soggette a concessione secondo indicazioni e tempi indicati nel R.P.M. vigente.

DEPOSITO MORTUARIO (art.12, 9 REG. R.L.E. N° 6/2004 e art.64, 65 DPR 285/90)

DEPOSITO DI OSSERVAZIONE (art.12 DPR 285/90)

SALA AUTOPSIE/AUTOPTICA (art.66 DPR 285/90)

OBITORIO (art.13 DPR 285/90)

LOCALI PORTINERIA E CUSTODE

CINERARIO o OSARIO COMLINE (art.10 p.1o REG. R.L.E. N° 6/2004)

GIARDINO DELLE RIMEMBRANZE (art.10 p.2o REG. R.L.E. N° 6/2004)

PUNTI DI APPROVVIGIONAMENTO IDRICO (art.60 DPR 285/90)

SERVIZI IGIENICI PER IL PUBBLICO (art.6, p.2o h, REG. R.L.E. N° 6/2004 e art.60 DPR 285/90)

SERVIZI IGIENICI PER LE ADDETTE (art.6, p.2o h, REG. R.L.E. N° 6/2004 e art.60 DPR 285/90)

ACCESSIBILITÀ, ai diversamente abili, DEI SERVIZI IGIENICI PER IL PUBBLICO (art.6, p.2o h, REG. R.L.E. N° 6/2004)

* servizi igienici non accessibili, ai diversamente abili

Locale destinato a **MAGAZZINO ATTREZZI** (art.56 DPR 285/90)

DEPOSITO TEMPORANEO RIFIUTI da esumazione e da estumazione (art.2, comma 1 lettera e) D.P.R. 285/90) connesso al sistema di rifiuti urbani (art.184, comma 5, lett. f) D.Lgs. 152/2006)

DEPOSITO TEMPORANEO RIFIUTI derivanti da altre attività cimiteriali (art.2, comma 1 lettera f) D.P.R. 285/90) connesso al sistema di rifiuti urbani (art.184, comma 2, lett. f) D.Lgs. 152/2006)

LAPIDE DI UOMINI ILLUSTRI

SEPOLTURA DI INTERESSE STORICO/ARTISTICO riconosciuto dal Piano Cimiteriale.

CHIOSCHI E AREE DI COMMERCIO AL MINUTO (art.59 D.P.R. N. 285/90)

AREE DA DESTINARE A FAMIGLIE O COLLETTIVITÀ DIVERSE DA QUELLE CRISTIANE, che prevedono sistemi di sepolture diversi rispetto a quelli adottati e previsti da questo Piano (art.22 REG. R.L.E. N°6/2004). Vedi anche NTA.

SALA PER IL COMMATO (art.42 R.R. 091/120111 n°6)

ANTENNE E IMPIANTI nei telefoni cellulari

DOTAZIONI ATTREZZATURE E SERVIZI cimitero di: **SERMIDE**

(LE GARENZIE INDETERMINABILI SONO EVIDENZIATE IN COLORE GIALLO)



TIPO DI ATTREZZATURA / DOTAZIONE	PRESENTI	DA ADDEBITARE O RISTRUTTURARE	MANCANTE
1. REINZIONE IN MURATURA (art.61 DPR 285/90)	☒		
2. DEPOSITO MORTUARIO (art.12, 9 REG. R.L.E. N° 6/2004 e art.64, 65 DPR 285/90)		☒	
3. DEPOSITO DI OSSERVAZIONE (almeno uno sul territorio comunale) (art.12 DPR 285/90)		☒	
4. OBITORIO (almeno uno sul territorio comunale) (art.13 DPR 285/90)		☒	
5. SERVIZI IGIENICI PER IL PUBBLICO (art.6, p.2o h, REG. R.L.E. N° 6/2004 e art.60 DPR 285/90) Servizi adeguati al DPR 503/1996	☒		
6. SERVIZI IGIENICI PER LE ADDETTE (art.6, p.2o h, REG. R.L.E. N° 6/2004 e art.60 DPR 285/90) Fasce riservate per donne e bambini	☒		
7. ADEGUAMENTO DELLE BARRIERE ARCHITETTONICHE (art.60 DPR 285/90)		☒	
8. PUNTI DI APPROVVIGIONAMENTO ACQUA (art.60 DPR 285/90)	☒		
9. FOSSE COMUNI DI INUMAZIONE (in almeno un cimitero) (Caso art. DPR 285/90, art. 6 REG. R.L.E. N° 6/2004)		☒	
10. CAMPO PER INDECOMPOSTI (ubicazione non obbligatoria per necessità) (CIRC. 31-7-1988 N° 10 del 28)		☒	
11. OSARIO COMUNE (in almeno un cimitero) (art.10 p.1o REG. R.L.E. N° 6/2004)		☒	
12. CINERARIO COMUNE (in almeno un cimitero) (art.10 p.1o REG. R.L.E. N° 6/2004)		☒	
13. GIARDINO DELLE RIMEMBRANZE (in almeno un cimitero) (art.10 p.2o REG. R.L.E. N° 6/2004)		☒	
14. DEPOSITO TEMPORANEO RIFIUTI da esumazione e da estumazione (art.2 comma 1 lettera e) D.P.R. 285/90)		☒	

ALTRE DOTAZIONI E ATTREZZATURE NECESSARIE

TIPO DI ATTREZZATURA / DOTAZIONE	PRESENTI	DA ADDEBITARE E O RISTRUTTURARE	MANCANTE
15. UFFICIO PORTINERIA E CUSTODE (art.61 DPR 285/90)	☒		
16. LOCALE DESTINATO A MAGAZZINO ATTREZZI (art.56 DPR 285/90)	☒		
17. LOCALE DESTINATO A CAPPELLA PER RITI RELIGIOSI (art.6 p.2o REG. R.L.E. N° 6/2004 e art.56 DPR 285/90)	☒		
18. SALA AUTOPSIE (art.66 DPR 285/90)		☒	
19. SALA DEL COMMATO (art.42 REG. R.L.E. N° 6/2004)		☒	
20. ACCESSO AI MEZZI MECCANICI (art.59 DPR 285/90)	☒		
21. CHIOSCHI E AREE DI COMMERCIO AL MINUTO (art.59 DPR 285/90)	☒		
22. PARCHEGGIO E VIABILITÀ (art.59 DPR 285/90)	☒		
23. AREE E SPAZI COLLETTIVI DIVERSE DA QUELLE CRISTIANE (art.22 REG. R.L.E. N° 6/2004)	☒		

ALTRE INFORMAZIONI

TIPO DI ATTREZZATURA / DOTAZIONE	IN REALTÀ PRESENTI	PER SUB-APPORTO	ASSENTE
24. SISTEMA DI SCARICO RIFIUTI (art.61 DPR 285/90)	☒ In realtà pp	☒ da appalto	☒ assente
25. APPROVVIGIONAMENTO IDRICO (art.60 DPR 285/90)	☒ da appalto	☒ da poco	☒ assente
26. PRESENZA DI POZZI DRINI IN FASCIA DI RISPETTO (in rapporto 200 metri da perimetrazione cimiteriale) (art.184, comma 5, lett. f) D.Lgs. 152/2006)	☒ no	☒ no	☒ no
27. PRESENZA DI DEPURATORI (in rapporto a 100 metri da perimetrazione cimiteriale) (art.52 DPR 285/90)	☒ no	☒ no	☒ no
28. ALLACCIAMENTO RETE ENERGIA ELETTRICA (art.52 DPR 285/90)	☒ presente	☒ no	☒ no
29. FORNO CREMATORIO	☒ nel sistema cimiteriale	☒ fuori dal sistema	☒ no
30. INDAGINE GEOLOGICA	☒ no	☒ no	☒ no
31. FOSSE: PRESENZA DI ACQUA A FONDO SCAVO (solo 7 art.57 DPR 285/90)	☒ no (N° 2/0 m)	☒ si (N° 2/0 m)	☒ no
32. LOCALI PRIVATI: PRESENZA DI UNITÀ NON RESPONDENTI AI REQUISITI MINIMI DIMENSIONALI (art.59 DPR 285/90)	☒ no	☒ si	☒ no
33. CURTICIA E COMPLESSAZIONE DEI REGISTRI CIMITERIALI (art.52 DPR 285/90)	☒ appalti in corso	☒ a cura dell'amministrazione	☒ no
34. SERVIZIO DI GESTIONE OPERAZIONI CIMITERIALI	☒ appalti esteriori	☒ a cura dell'amministrazione	☒ no
35. VINCOLO DI TUTELA AMBIENTALE (solo 6 art.6 REG. R.L.E. N° 6/2004)	☒ no	☒ si (Archeo-top top)	☒ si (Dinam)
36. VINCOLO DI TUTELA MONUMENTALE (solo 6 art.6 REG. R.L.E. N° 6/2004)	☒ no	☒ si (Archeo-top top)	☒ si (Dinam)

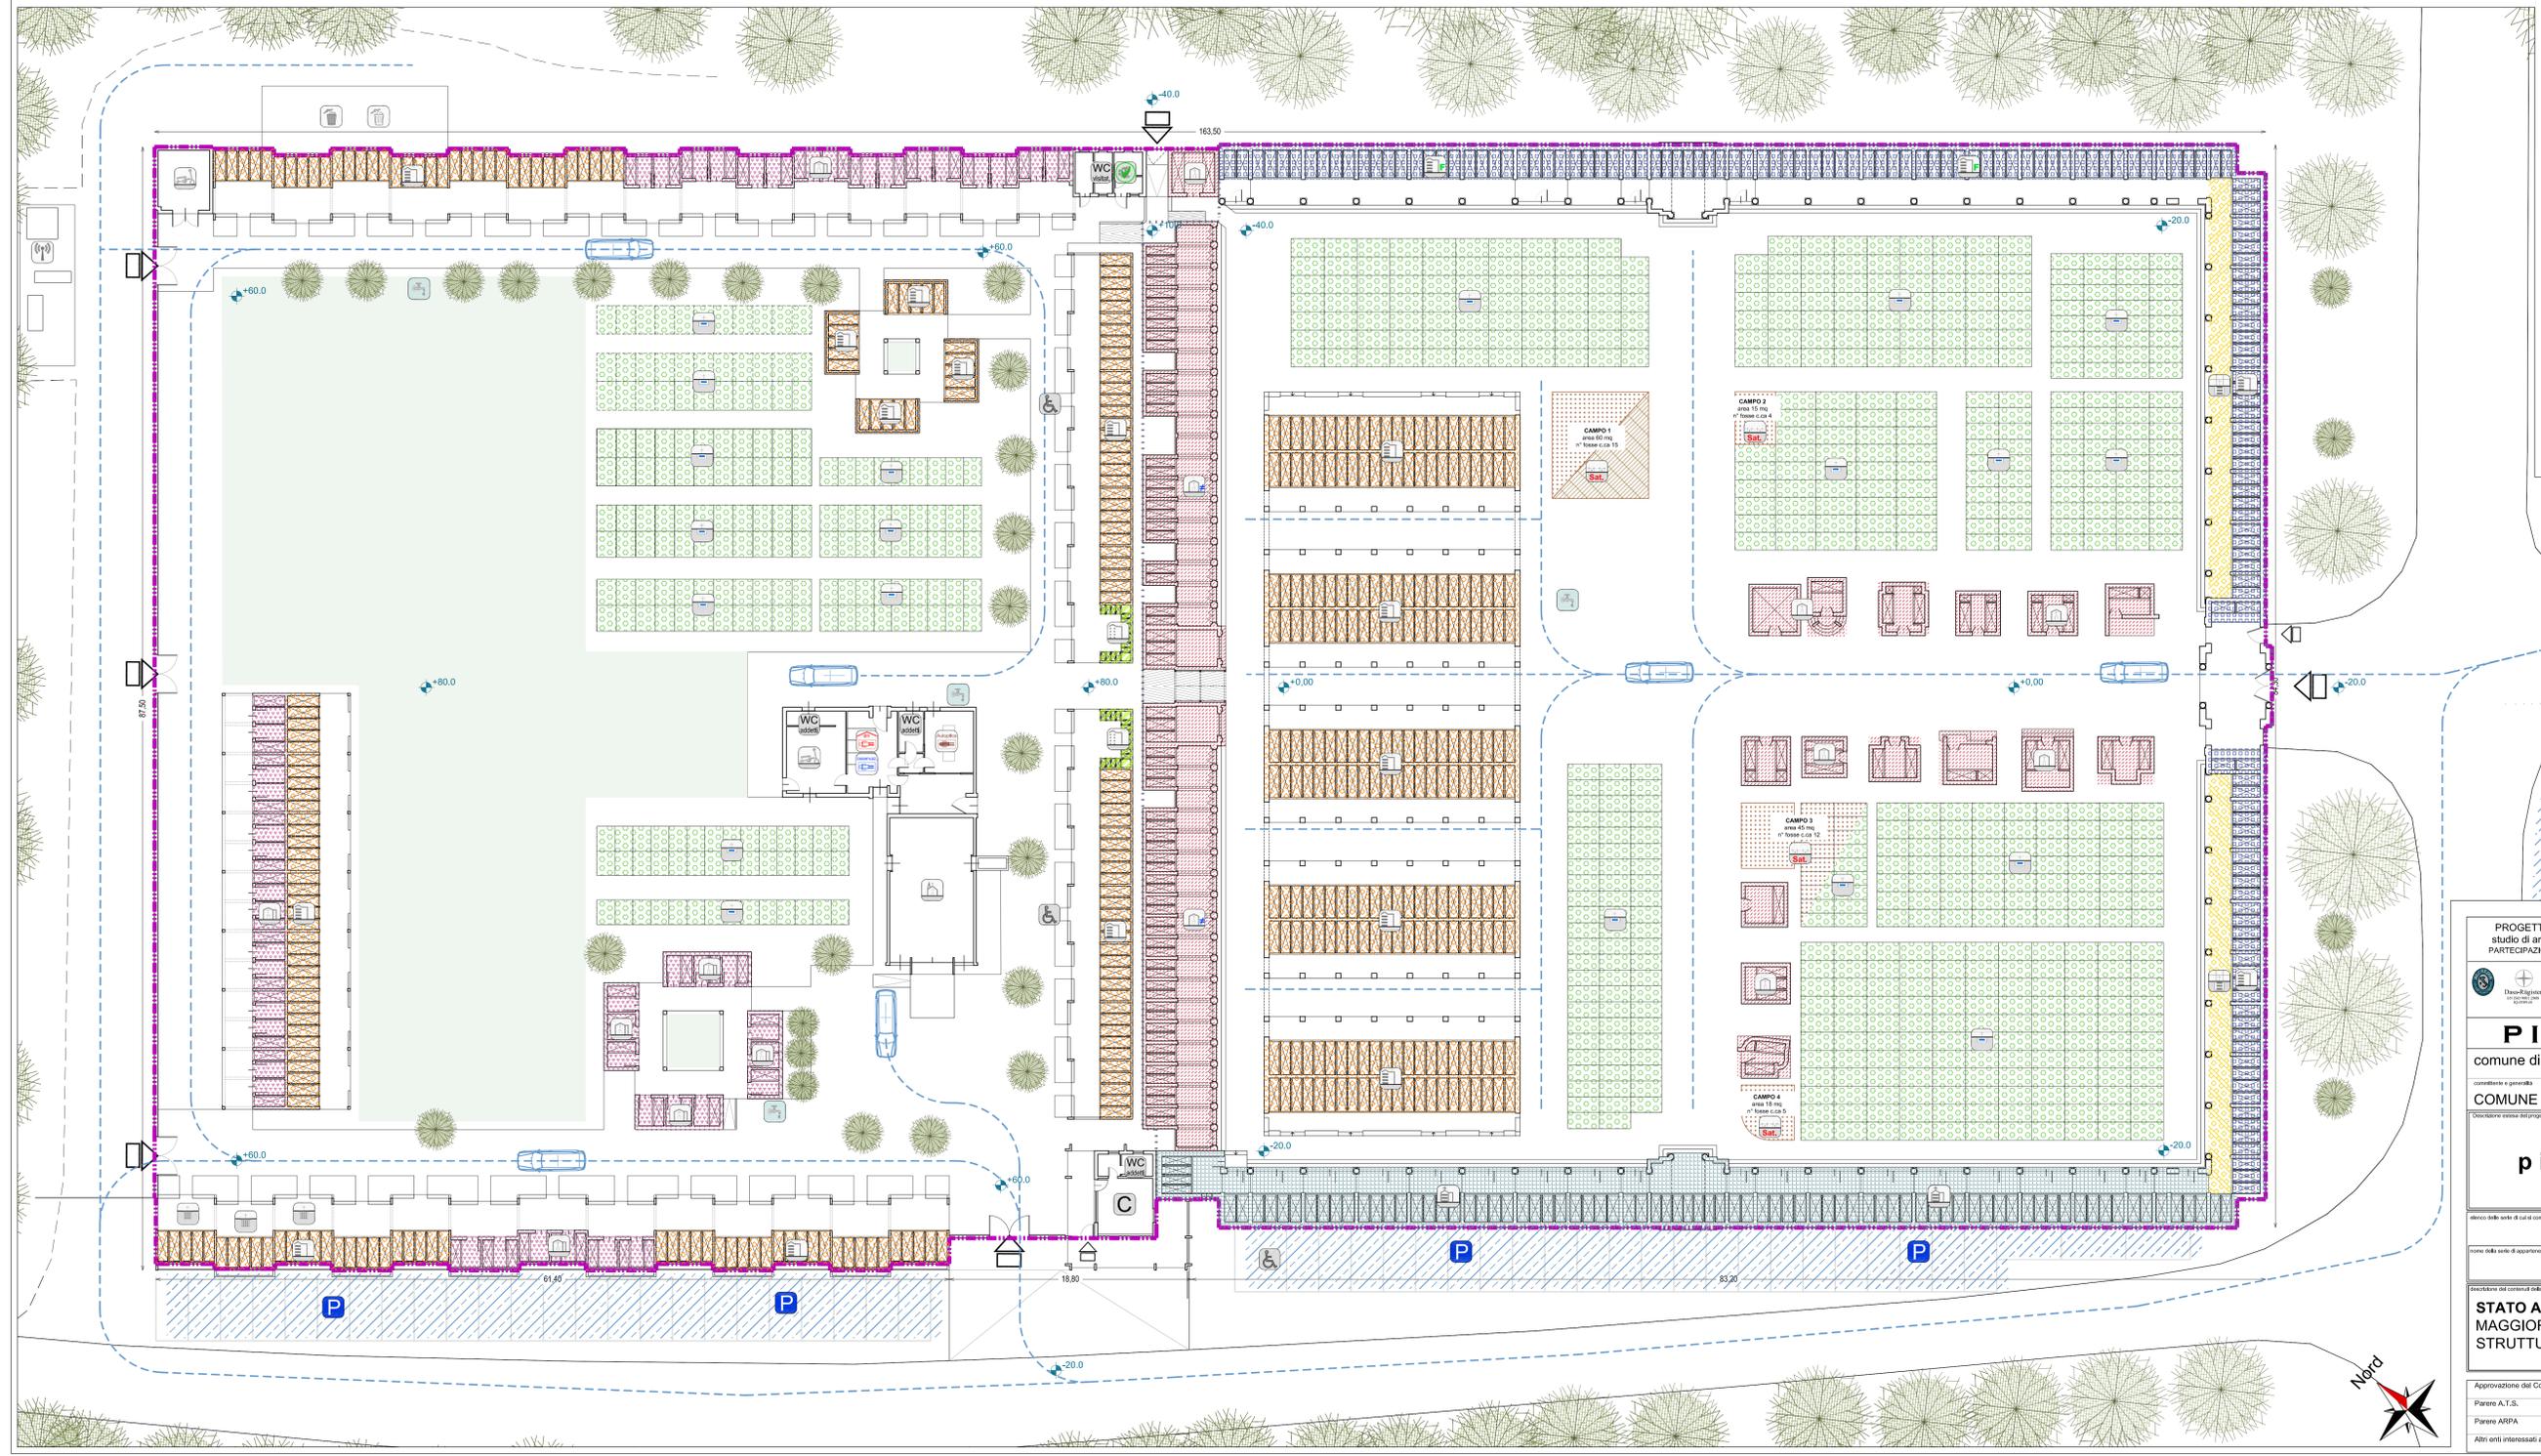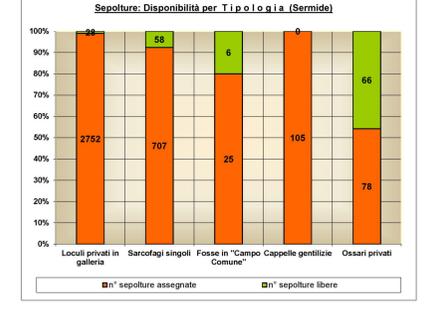

PROGETTISTA DEL PIANO: ARCH. URB. GIOVANNI ZANDONELLA MALUCCO - O.A. MN N° 226
studio di architettura & urbanistica piazza vittorio emanuele III morzambano mn tel/ fax 0376 809455
PARTECIPAZIONE PROGETTUALE E RESPONSABILE INTERNO DELLA COMESSA: arch. Franco Zappalà O.A. MN n°294

La Studio Zandonella Malucco ha sviluppato il sistema di gestione per la qualità in conformità alle norme UNI EN ISO 9001:2008. Il costo unitario di Data-Register è trovato conforme alle standard. Lo Studio Zandonella Malucco è certificato con n. 142-0504-01. Il presente Progetto è composto di documenti progettuale e documenti relativi a edilizia civile, così come da "elenco dei documenti di progetto". La validità del progetto è valida fino a scadenza della licenza edilizia. Ogni modificazione o utilizzo diverso da quello previsto deve essere preventivamente autorizzato dal progettista che verificherà la rispondenza degli elaborati alla redazione del Tribunale di Bologna dei procedimenti edilizi e di edilizia autorizzata per l'uso improprio dei presenti disegni derivanti da altre e non legittimi nel caso di violazione dei diritti d'autore (Legge 633/1941 e C.C. Art.2875-2883).
Progetto: Comune Sermide, 2016

PIANO CIMITERIALE
comune di Sermide provincia di Mantova

COMUNE DI SERMIDE
Piazza del Plebiscito 1 - 46028 Sermide (Mn)
Tel. (+39) 0376607700 - P. IVA 00309820206

Redazione del piano cimiteriale
(art. 6 del Reg. Regionale n°6 del 9-11-04)

24 giugno 2016

A3 0 1

RILEVAZIONE E ANALISI

STATO ATTUALE AL FEBBRAIO '16: PLANIMETRIA DI MAGGIOR DETTAGLIO ORGANIZZAZIONE STRUTTURA e ZONIZZAZIONE CIMITERO DI SERMIDE

1:200

Approvazione del Consiglio Comunale di Sermide
Parere A.T.S.
Parere ARPA
Altri enti interessati alla procedura