

# LEGENDA

- PERIMETRO della RECINZIONE CIMITERIALE (art.61 DPR 285/90)
- PARCHEGGI (art.56 DPR 285/90) e viabilità
- PRINCIPALI PERCORSI del CARRO FUNEBRE e dei MEZZI MECCANICI (vedi tavole di rilievo)
- PERIMETRO CIMITERIALE RISALENTE AL CEPPO STORICO DEL PLESSO
- Percorso, accessibile ai diversamente abili, per la fruizione dei locali ad uso pubblico (vedi tavole di progetto) (art.6 p.to f REG. R.L.E. N° 6-2004)
- AREE A VERDE/PRATO (aiuole o fioriere)
- ALBERATURE ad alto fusto ed arbusti rilevati

## ZONE OMOGENEE:

- CAMPO COMUNE DI INUMAZIONE (in concessione gratuita)**  
Zona omogenea destinata a fosse per inumazioni in campi comuni  
**Sepulture soggette a concessione non onerosa.**  
Periodo di sepoltura come da RPM in vigore: **10 anni NON RINNOVABILE**
- CAMPO DI INUMAZIONE PER INDECOMPOSTI**  
Zona interessata da fosse per inumazioni riservate a salme indecomposte (provenienti, a seguito di esumazioni ed estumulazioni, da altri sistemi di sepoltura) con il fine di completare il processo di mineralizzazione.
- Lib. = campo principalmente libero da sepolture
- Sat. = campo principalmente saturo
- ☒ = Divieto, a seguito delle determinazioni del Piano, di rinnovo delle Concessioni in scadenza, (vedasi tavola di progetto)
- ☒ = campo le cui fosse, alla data di redazione del presente Piano, hanno superato da più di 10 anni il periodo concessorio stabilito nel R.P.M.

- LOCULI IN SARCOFAGI SINGOLI**  
Zona omogenea con sistema di tumulazione in singoli loculi interrati (detti "sarcofagi singoli")  
**Sepulture soggette a concessione** secondo indicazioni e tempi indicati nel RPM vigente.
- ☒ = Divieto, a seguito delle determinazioni del Piano, di rinnovo delle Concessioni in scadenza, (vedasi tavola di progetto)
- LOCULI IN GALLERIA PORTICATA**  
Zona omogenea di iniziativa pubblica con sistema di tumulazione in galleria porticata composta da loculi, disposti generalmente di punta (detti anche "di testa").  
**Sepulture soggette a concessione** secondo indicazioni e tempi indicati nel RPM vigente.
- LOCULI IN GALLERIA PORTICATA IN CONCESSIONE PERPETUA**  
Zona omogenea di antica formazione attraverso iniziativa pubblica. Sistema di tumulazione in galleria porticata composta da loculi disposti generalmente di punta (detti anche "di testa").  
**Sepulture soggette a concessione PERPETUA** secondo indicazioni e tempi indicati nel RPM vigente.
- ▲ = Presenza in sommità di una o due file di cellette ossario private (individuate in planimetria con la specifica retinatura)
- ♣ = Galleria avente i tumuli di dimensioni inferiori ai valori di legge (75x70x225 cm netti)
- ♣ = Presenza di tombe di famiglia costituite tramite l'aggregazione di loculi adiacenti ed eventualmente, anche dall'inclusione dell'antistante porticato
- LOCULI IN GALLERIA non PORTICATA IN CONCESSIONE PERPETUA**  
Zona omogenea di iniziativa pubblica con sistema di tumulazione in galleria NON porticata composta da loculi disposti generalmente di punta.  
**Sepulture soggette a concessione PERPETUA** secondo indicazioni e tempi indicati nel RPM vigente.
- CINERARI e/o OSSARI IN GALLERIA PORTICATA**  
Zona omogenea di iniziativa pubblica con sistema di tumulazione in galleria porticata dei resti mortali in nicchie per urne cinerarie (se il vano è almeno 40x40x40 cm) e/o in cellette ossario (se il vano è almeno 30x30x70 cm).  
**Sepulture soggette a concessione** secondo indicazioni e tempi indicati nel RPM vigente.
- CINERARI IN GALLERIA PORTICATA**  
Zona omogenea di iniziativa pubblica con sistema di tumulazione dei resti mortali in nicchie per urne cinerarie (il vano è almeno 40x40x40 cm) in galleria porticata.  
**Sepulture soggette a concessione** secondo indicazioni e tempi indicati nel RPM vigente.
- CAPPELLE DI FAMIGLIA PRIVATA**  
Zona omogenea, di iniziativa privata o pubblica, organizzata in tombe di famiglia a "chiesetta" (dette anche Cappelle o Edicole funerarie) che si sviluppano principalmente fuori terra.  
**Sepulture soggette a concessione** secondo indicazioni e tempi indicati nel RPM vigente.
- ♣ = Unità aventi i tumuli di dimensioni inferiori ai valori di legge (75x70x225 cm netti)
- CAPPELLE DI FAMIGLIA STORICHE A PORTICATO**  
Zona omogenea, di antica formazione, organizzata in tombe di famiglia "a chiesetta" che si sviluppano principalmente fuori terra e in allineamento a formare una galleria porticata.  
**Sepulture soggette a concessione** secondo indicazioni e tempi indicati nel RPM vigente.
- CAPPELLE DI FAMIGLIA IN GALLERIA PORTICATA**  
Zona omogenea, di iniziativa generalmente pubblica, con sistema di tumulazione dei resti mortali in tombe di famiglia "a chiesetta" (dette anche Cappelle o Edicole funerarie) allineate ad antistante porticato.  
**Sepulture soggette a concessione** secondo indicazioni e tempi indicati nel RPM vigente.
- SARCOFAGI DI FAMIGLIA STORICI IN DEROGA**  
Zona omogenea di antica formazione attraverso iniziativa pubblica. Sistema di tumulazione dei resti mortali in tombe di famiglia che si sviluppano, allineate e sottostanti a galleria porticata, principalmente entro terra. In forza dell'art.16 R.R. n° 6/04 hanno caratteristiche costruttive IN DEROGA alla vigente normativa. Il loro utilizzo è soggetto alle restrizioni e condizioni di cui al citato art. 16. **Sepulture soggette a concessione** secondo indicazioni e tempi indicati nel RPM vigente.
- ☒ = Divieto, a seguito delle determinazioni del Piano, di rinnovo delle Concessioni in scadenza, (vedasi tavola di progetto)

- DEPOSITO MORTUARIO (art.12, 9 REG. R.L.E. N° 6-2004 e art.64, 65 DPR 285/90)
- DEPOSITO DI OSSERVAZIONE (art.12 DPR 285/90)
- SALA AUTOPSIE/ AUTOPTICA (art.66 DPR 285/90)
- OBITORIO (art.13 DPR 285/90)
- Locale destinato a CAPPELLA per riti religiosi (art.9 p.to 6 REG. R.L.E. N° 6-2004 art.56 DPR 285/90)
- LOCALI PORTINERIA E CUSTODE
- CINERARIO e/o OSSARIO COMUNE (art.10 p.to 1 REG. R.L.E. N° 6-2004)
- GIARDINO DELLE RIMEBRANZE (art.10 p.to 2 REG. R.L.E. N° 6-2004)
- PUNTI DI APPROVVIGIONAMENTO IDRICO (art.60 DPR 285/90)
- SERVIZI IGIENICI PER IL PUBBLICO (art. 6, p.to h, REG. R.L.E. N° 6-2004 e art.60 DPR 285/90)
- SERVIZI IGIENICI PER IL ADDETTI (art. 6, p.to h, REG. R.L.E. N° 6-2004 e art.60 DPR 285/90)
- ACCESSIBILITÀ, ai diversamente abili, DEI SERVIZI IGIENICI PER IL PUBBLICO (art.6 p.to f REG. R.L.E. N° 6-2004)
- = servizi igienici non accessibili, ai diversamente abili
- Locale destinato a MAGAZZINO ATTREZZI (art.56 DPR 285/90)
- DEPOSITO TEMPORANEO RIFIUTI da esumazione e da estumulazione (art. 2, comma 1, lettera e) D.P.R. 254/03) comunque assimilati ai rifiuti urbani (dell'art. 184, comma 2, lett. f) D.Lgs. 152/2006)
- DEPOSITO TEMPORANEO RIFIUTI derivanti da altre attività cimiteriali (art. 2, comma 1, lettera f) D.P.R. 254/03) comunque assimilati ai rifiuti urbani (dell'art. 184, comma 2, lett. f) D.Lgs. 152/2006)
- LAPIDE DI UOMINI ILLUSTRI
- SEPOLTURA DI INTERESSE STORICO/ARTISTICO riconosciuto dal Piano Cimiteriale.
- CHIOSCHI E AREE DI COMMERCIO AL MINUTO (art. 56 D.P.R. N° 285/90)
- AREE DA DESTINARE A FAMIGLIE O COLLETTIVITÀ DIVERSE DA QUELLE CRISTIANE, che prevedono sistemi di sepoltura diversi rispetto a quelli praticati e previsti da questo Piano (art. 22 REG. R.L.E. N° 6-2004). Vedi anche NTA.
- SALA PER IL COMMIO (art.42 R.R. 09/11/2011 n°6)
- ANTENNE E IMPIANTI nei telefoniche cellulari

## LEGENDA DELLE INIZIATIVE DI PIANO E DI P.P.A.

- Iniziativa prevista nel P.P.A.**  
Perimetrazione delle aree e delle attrezzature oggetto di iniziativa di P.P.A. del Piano Cimiteriale; ovvero programmi attuativi da calendarizzare a discrezione dell'Amministrazione.
- Elenco ed individuazione in planimetria dei principali interventi previsti dal Piano Cimiteriale ritenuti necessari all'interesse funzionale del sistema in quanto riguardanti la realizzazione di iniziative o la messa a norma di dotazioni e attrezzature cimiteriali obbligatorie.
- ↔ = la presenza del simbolo aggiuntivo indica gli interventi areali non puntualmente individuabili nella planimetria
- Elenco ed individuazione in planimetria degli altri interventi di minore importanza o urgenza comunque programmati nel P.P.A., riguardanti iniziative funzionali, dotazioni e attrezzature cimiteriali.
- ↔ = la presenza del simbolo aggiuntivo indica gli interventi areali non puntualmente individuabili nella planimetria
- Altre iniziative individuate**  
Perimetrazione delle aree, attrezzature, azioni di competenza pubblica o privata, non esplicitate in programmi o Progetti di dettaglio, Iniziative da calendarizzare a discrezione dell'Amministrazione
- Elenco ed individuazione in planimetria, degli interventi previsti dal Piano Cimiteriale ma non contenuti nel P.P.A.
- Zona interessata da intervento di DEMOLIZIONE secondo indirizzi del seguente Piano. L'area e i manufatti su di essa insistenti possono essere soggetti a ESPROPRIO o revoca della concessione comunale secondo esigenze attualive.
- Zona interessata da intervento di AMPLIAMENTO CIMITERIALE ESTERNO all'attuale perimetro e secondo indirizzi del presente Piano. L'area e i manufatti su di essa insistenti possono essere soggetti a ESPROPRIO secondo esigenze attualive



### ELENCO 1: Iniziative previste dal P.C. e descritte nel P.P.A. (vedi a lato le aree perimetrate in rosso e la tavola "P.P.A.")

Rif. N°	Oggetto	Iniziativa
1	Interventi manutentivi alla copertura del manufatto destinato a sepolture e attrezzature cimiteriali e alla muratura perimetrale posti lungo il lato nord ed est del plesso	Interventi manutentivi alla copertura del manufatto destinato a sepolture e attrezzature cimiteriali e alla muratura perimetrale posti lungo il lato nord ed est del plesso
2	Manutenzione straordinaria al manufatto adibito a Deposito mortuario, Cappella di preghiera e magazzino attrezzi (a risoluzione del p.to n° 2, 16, 17 tabella rilievo dotazioni attrezzature e servizi);	Manutenzione straordinaria al manufatto adibito a Deposito mortuario, Cappella di preghiera e magazzino attrezzi (a risoluzione del p.to n° 2, 16, 17 tabella rilievo dotazioni attrezzature e servizi);
3	Realizzazione, entro l'attuale perimetro cimiteriale, di nuove nicchie per urne cinerarie (intervento volto a colmare la carenza di sepolture per questa tipologia rispetto al fabbisogno rilevato dalle indagini di Piano) e del cinerario/ossario comune (a risoluzione del p.to n° 11, 12 tabella rilievo dotazioni attrezzature e servizi);	Realizzazione, entro l'attuale perimetro cimiteriale, di nuove nicchie per urne cinerarie (intervento volto a colmare la carenza di sepolture per questa tipologia rispetto al fabbisogno rilevato dalle indagini di Piano) e del cinerario/ossario comune (a risoluzione del p.to n° 11, 12 tabella rilievo dotazioni attrezzature e servizi);
4	Adeguamento normativo e funzionale al Deposito temporaneo rifiuti da esumazioni ed estumulazioni (a risoluzione dei p.to n°10 della tabella "Rilievo dotazioni attrezzature e servizi") e della viabilità di accesso.	Adeguamento normativo e funzionale al Deposito temporaneo rifiuti da esumazioni ed estumulazioni (a risoluzione dei p.to n°10 della tabella "Rilievo dotazioni attrezzature e servizi") e della viabilità di accesso.
5	Adeguamento dei percorsi, per la fruizione dei locali ad uso pubblico ai diversamente abili, come disposto al p.to f art.6 Reg. R.le 6-2004 (a risoluzione del p.to n°7 della tabella rilievo dotazioni attrezzature e servizi);	Adeguamento dei percorsi, per la fruizione dei locali ad uso pubblico ai diversamente abili, come disposto al p.to f art.6 Reg. R.le 6-2004 (a risoluzione del p.to n°7 della tabella rilievo dotazioni attrezzature e servizi);
6	Realizzazione entro l'attuale perimetro cimiteriale, su lato ovest, di nuove gallerie porticate composte da tumuli per loculi in concessione e da tombe di famiglia (intervento volto a colmare la carenza di sepolture per questa tipologia rispetto al fabbisogno rilevato dalle indagini di Piano);	Realizzazione entro l'attuale perimetro cimiteriale, su lato ovest, di nuove gallerie porticate composte da tumuli per loculi in concessione e da tombe di famiglia (intervento volto a colmare la carenza di sepolture per questa tipologia rispetto al fabbisogno rilevato dalle indagini di Piano);

### ELENCO 2: Altri interventi previsti dal P.C. ma non contenuti nel P.P.A. (vedi aree perimetrate in blu nella planimetria a lato)

- a. Campi di inumazione:**
    - Soppressione di tutti i campi comuni di inumazione per la presenza di falda acquifera a profondità inferiore ai minimi di Legge.
  - b. Aree destinate a sarcofagi singoli ("tombini"):**
    - Ampliamento estensione dell'area attuale destinata a tale tipologia;
  - c. Aree destinate a Tombe di famiglia interrate "in deroga":**
    - Adeguamento delle sepolture appartenenti a tale tipologia agli obblighi del dettato normativo. Il mancato adeguamento impone il divieto ad effettuare nuove tumulazioni e di rinnovare le concessioni in scadenza. (Vedi anche NTA e Relazione di Piano).
- N.B. In questo plesso cimiteriale, per la presenza della falda acquifera a distanza inferiore al parametro normativo, non sono ammesse nuove sepolture per inumazione**

## Planimetria (scala: 1:2.000)

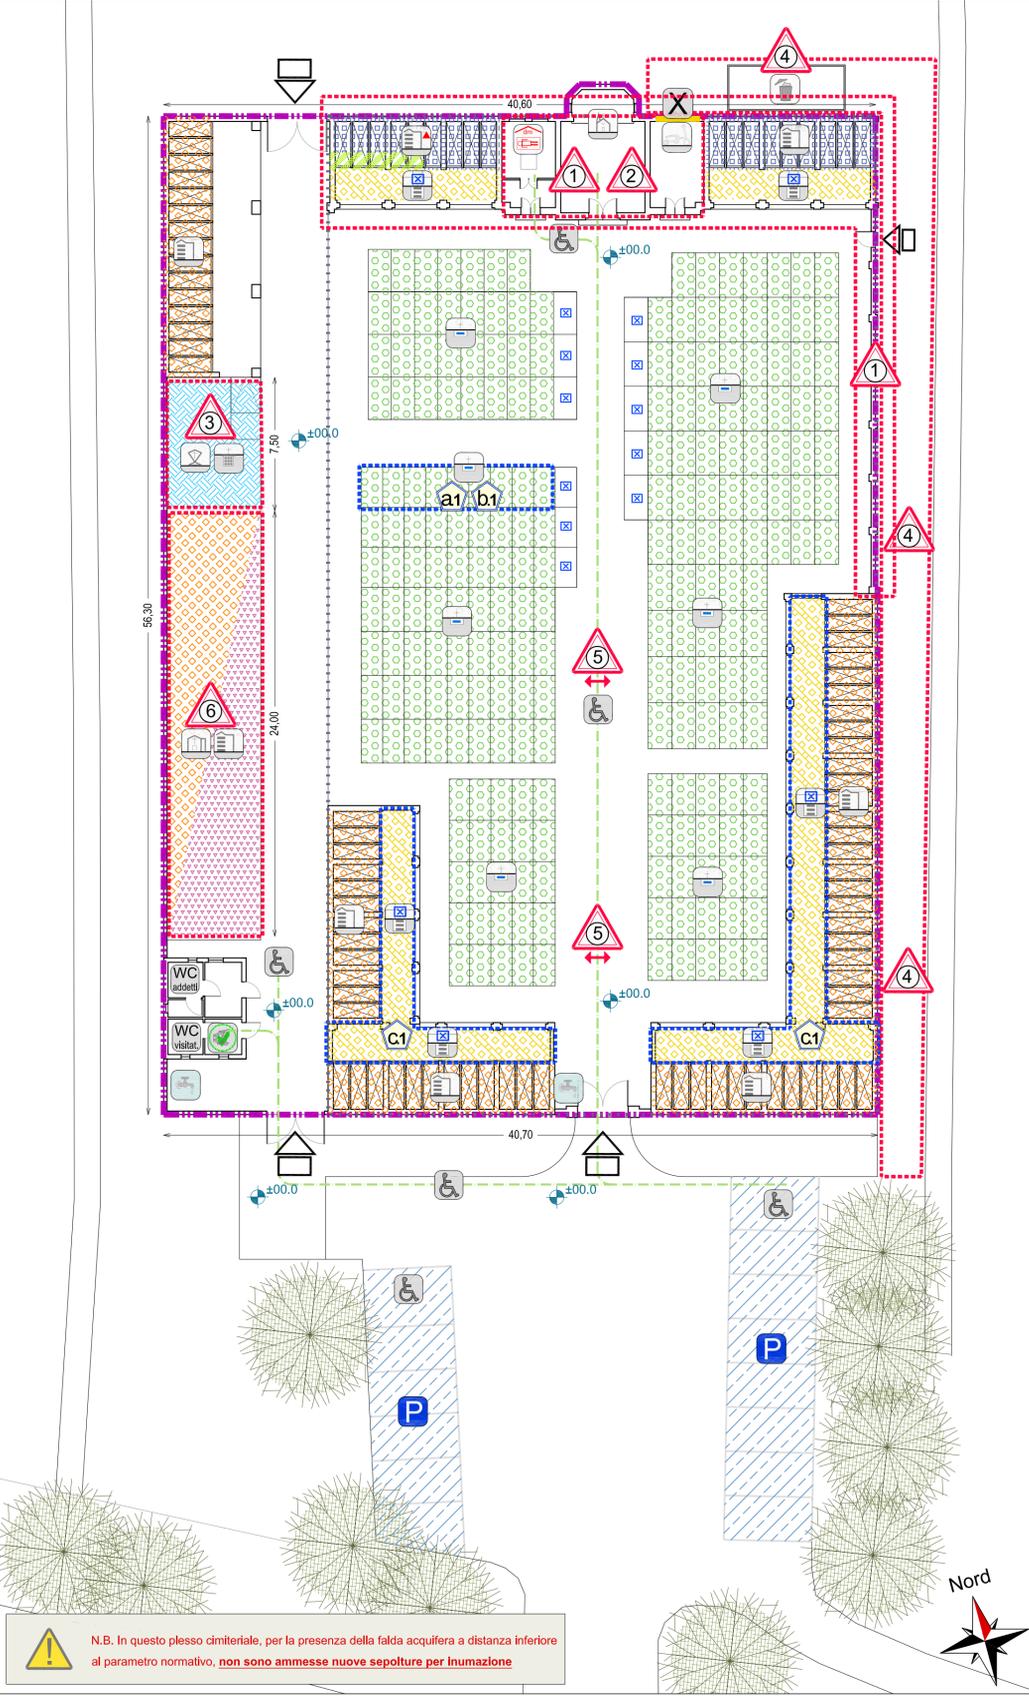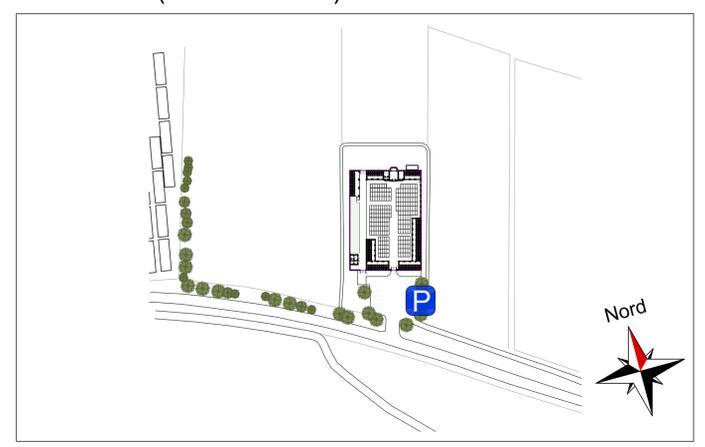

**N.B. In questo plesso cimiteriale, per la presenza della falda acquifera a distanza inferiore al parametro normativo, non sono ammesse nuove sepolture per inumazione**

PROGETTISTA DEL PIANO: ARCH. URB. GIOVANNI ZANDONELLA MAIUCCO - O.A. MN N° 226  
studio di architettura & urbanistica piazza vittorio emanuele III monzambano mn tel / fax 0376 809455  
PARTICIPAZIONE PROGETTUALE E RESPONSABILE INTERNO DELLA COMMESSA: arch. Franco Zappaterra O.A. Mn n°394

Lo Studio Zandonella Maiucco ha sviluppato il sistema di Gestione per la Qualità in conformità alla norma UNI EN ISO 9001:2008. E' stato verificato da Dasa-Register e trovato conforme allo standard. Lo Studio Zandonella Maiucco è certificato con num. IG-0509-01.  
Il presente Progetto si compone di documenti prevalentemente grafici e documenti tabulari e descrittivi, così come da "elenco dei documenti di progetto". Le serie di progetto sono indicate con lettera maiuscola. Ogni duplicazione o utilizzo diverso da quello previsto deve essere preventivamente autorizzato dal progettista che verificherà la rispondenza degli elaborati alle esigenze del fruitore. Il fruitore del presente elaborato si estranea pertanto da ogni responsabilità per l'uso improprio del presente disegno riservandosi di agire a vie legali nel caso di violazione dei diritti fruitore (Legge 633/1984 e C.C. Art.2775-2783).  
Revisione: Carlo Gennari 2010

# PIANO CIMITERIALE

comune di Sermeide provincia di Mantova

comune e generalità  
**COMUNE DI SERMEIDE**  
P.zza del Plebiscito 1 - 46028 Sermeide (Mn)  
Tel. (+39) 0386967000 - P.Iva: 00309830206

Descrizione estesa del progetto  
n° della commessa **27-2015**  
disegnato da **G.Z.M.**  
fz  
validazione del committente emissione presente elaborato

## Redazione del piano cimiteriale

(art. 6 del Reg. Regionale n°6 del 9-11-04)

data emissione del documento **24 giugno 2016**

elenco delle serie di cui si compone il progetto  
 RILEVAZIONI E ANALISI  PIANIFICAZIONE

nome della serie di appartenenza della presente tavola  
**PIANIFICAZIONE**

descrizione dei contenuti della tavola  
**PROGETTO: zonizzazione e pianificazione cimitero di S. CROCE**

scala di rappresentazione **1:200**

Approvazione del Consiglio Comunale di Sermeide: estremi  
Parere A.T.S.: estremi  
Parere ARPA: estremi  
Altri enti interessati alla procedura: estremi