

STATO DI ATTUAZIONE DELLE PREVISIONI DEL PRG VIGENTE

- Confini comunali
 - Viabilità stradale
- Destinazione degli ambiti di tessuto urbano consolidato**
- Aree con destinazione prevalentemente residenziale
 - Aree con destinazione prevalentemente produttiva
 - Aree con destinazione prevalentemente turistico-ricettive all'aria aperta (campeggi)

STATO DI ATTUAZIONE DEL SISTEMA DEGLI STANDARD

Servizi pubblici e di interesse generale del PRG vigente

- Standard attuati
- Standard in attuazione
- Standard non attuati
- Passaggi pedonali previsti



Proprietà delle aree per servizi del PRG vigente

- Proprietà comunale (anche parziale)
- Proprietà demaniale
- Proprietà della Diocesi di Mantova o di enti ecclesiastici
- Proprietà privata

STATO DI ATTUAZIONE DELLA PIANIFICAZIONE COMUNALE

Piani attuativi previsti dal PRG vigente

- Piano residenziale attuato, ultimato
- Piano residenziale in attuazione
- Piano residenziale non attuato
- Piano produttivo attuato, ultimato
- Piano produttivo in attuazione
- Piano produttivo non attuato
- Piano turistico-ricettivo non attuato
- Piano di recupero

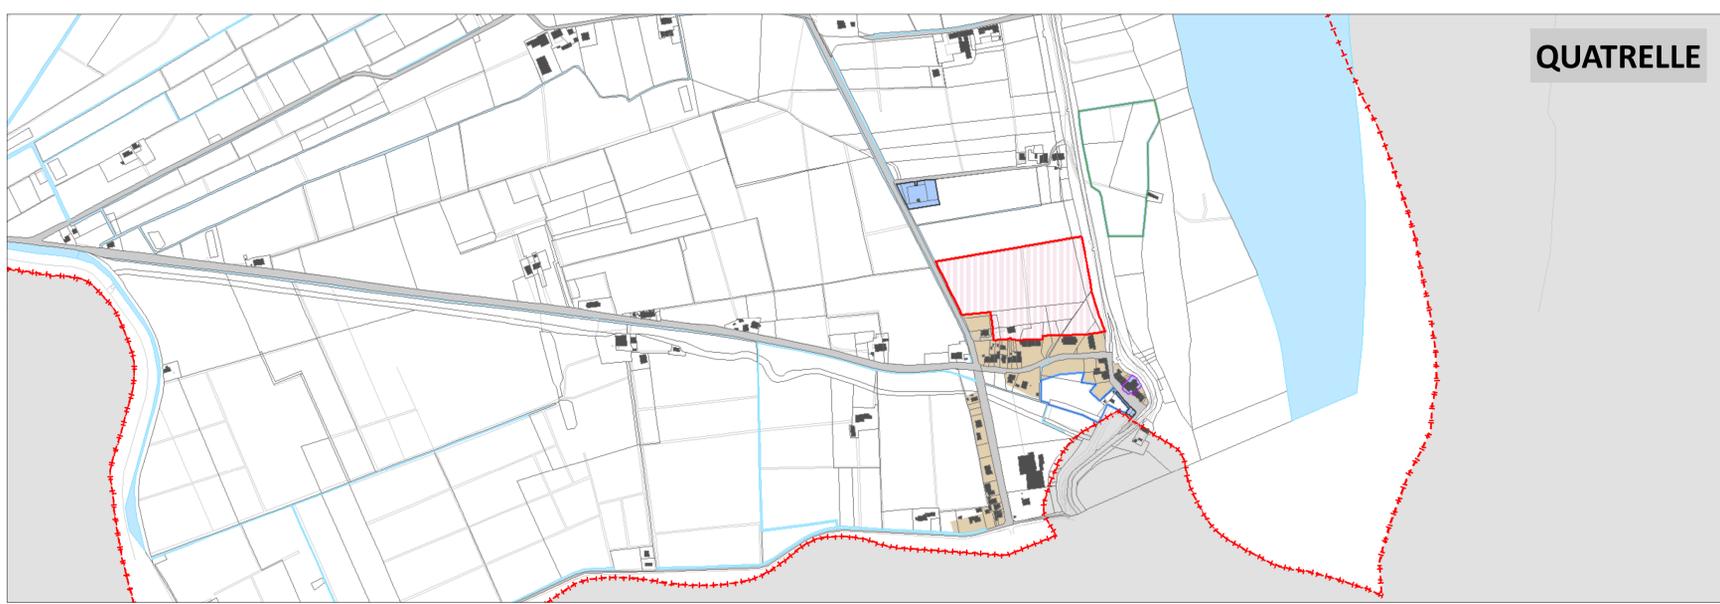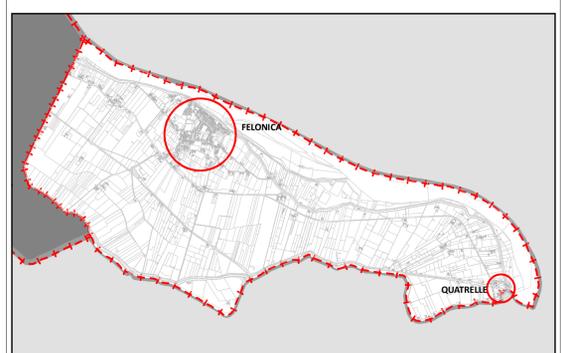

Incaricati:
 Arch. Vittorio Valponi
 Prof.ssa Maria Cristina Treu
 Arch. Mario Berni
 Arch. Carlo Peraboni
 Gruppo di lavoro:
 Arch. Erika Ghitti
 Arch. Chiara Lanzoni
 Dott.ssa Mariangela Gobbi
 Dott.ssa Sara Guernieri
 Dott. Diego Begnardi
 Dott. Luca Carbonieri

Contributi Specialistici:
 Dott. Geol. Francesco Gabrielli
 Dott. Geol. Alberto Baracca

