

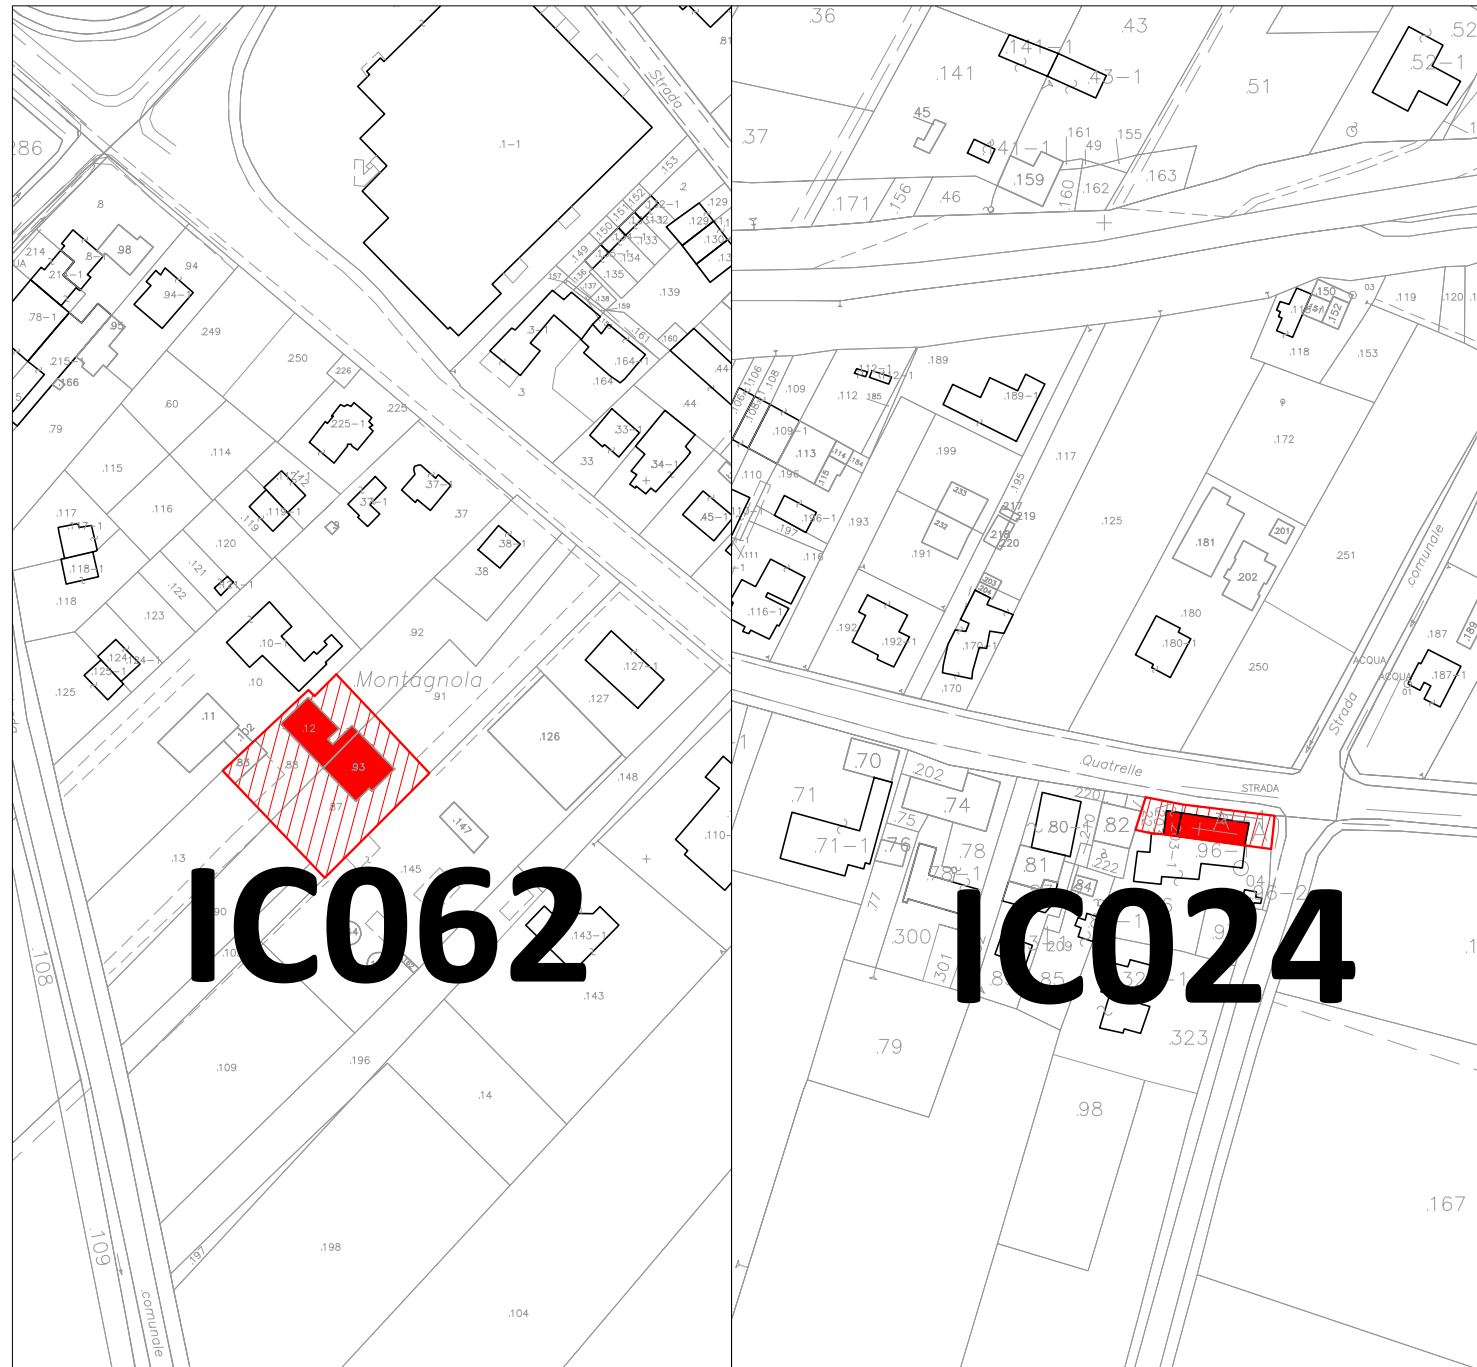
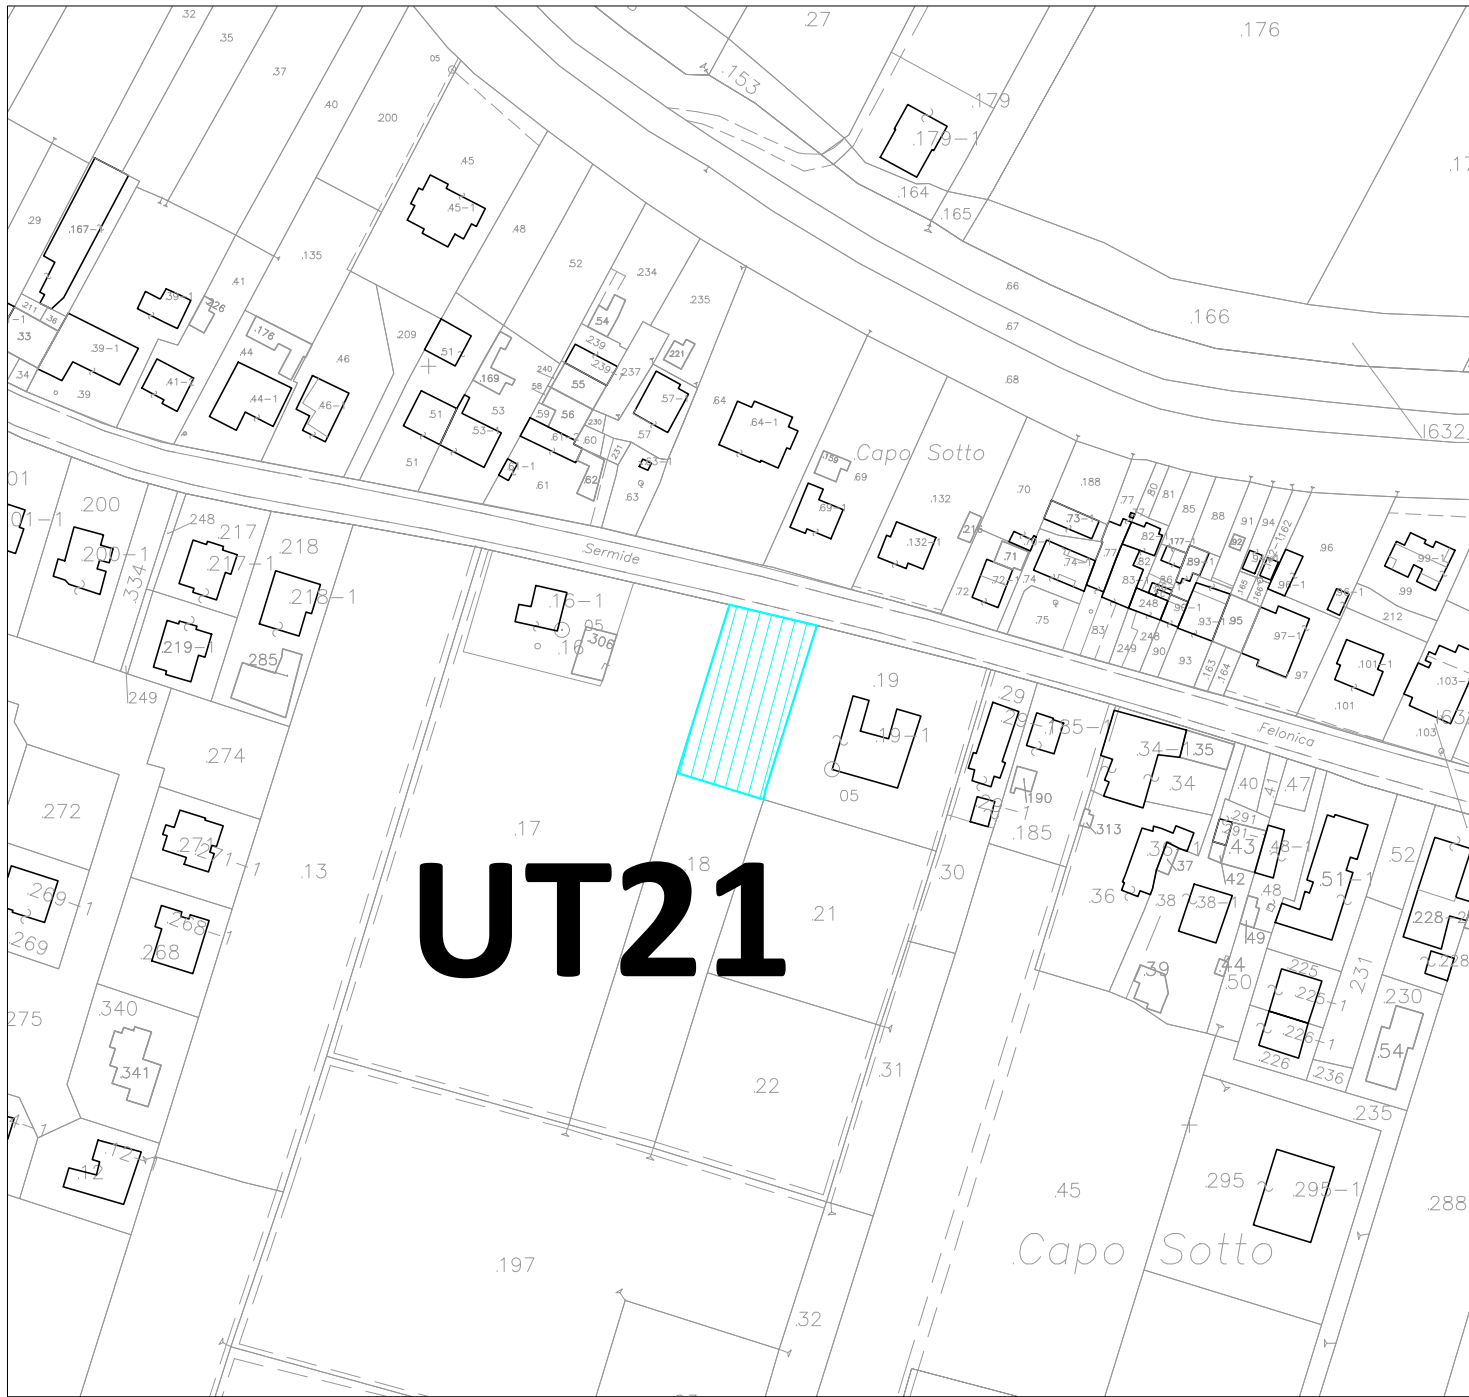
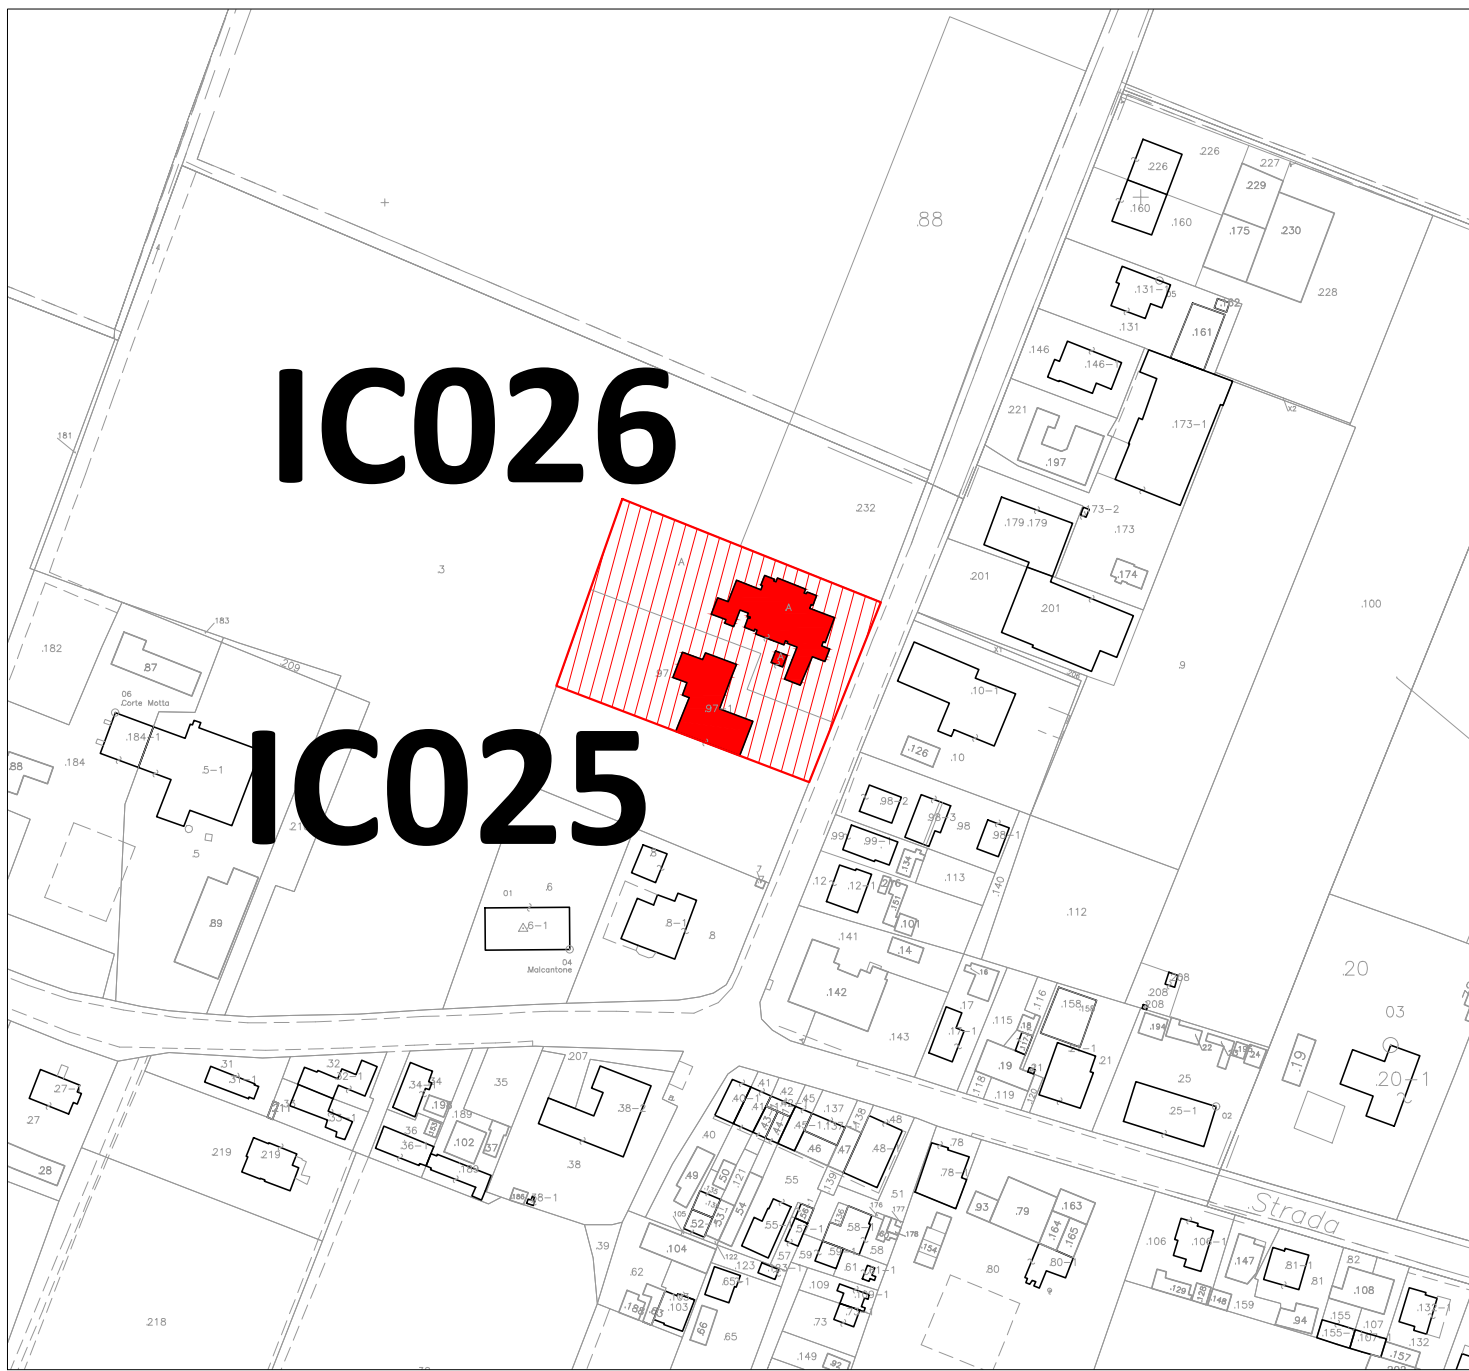
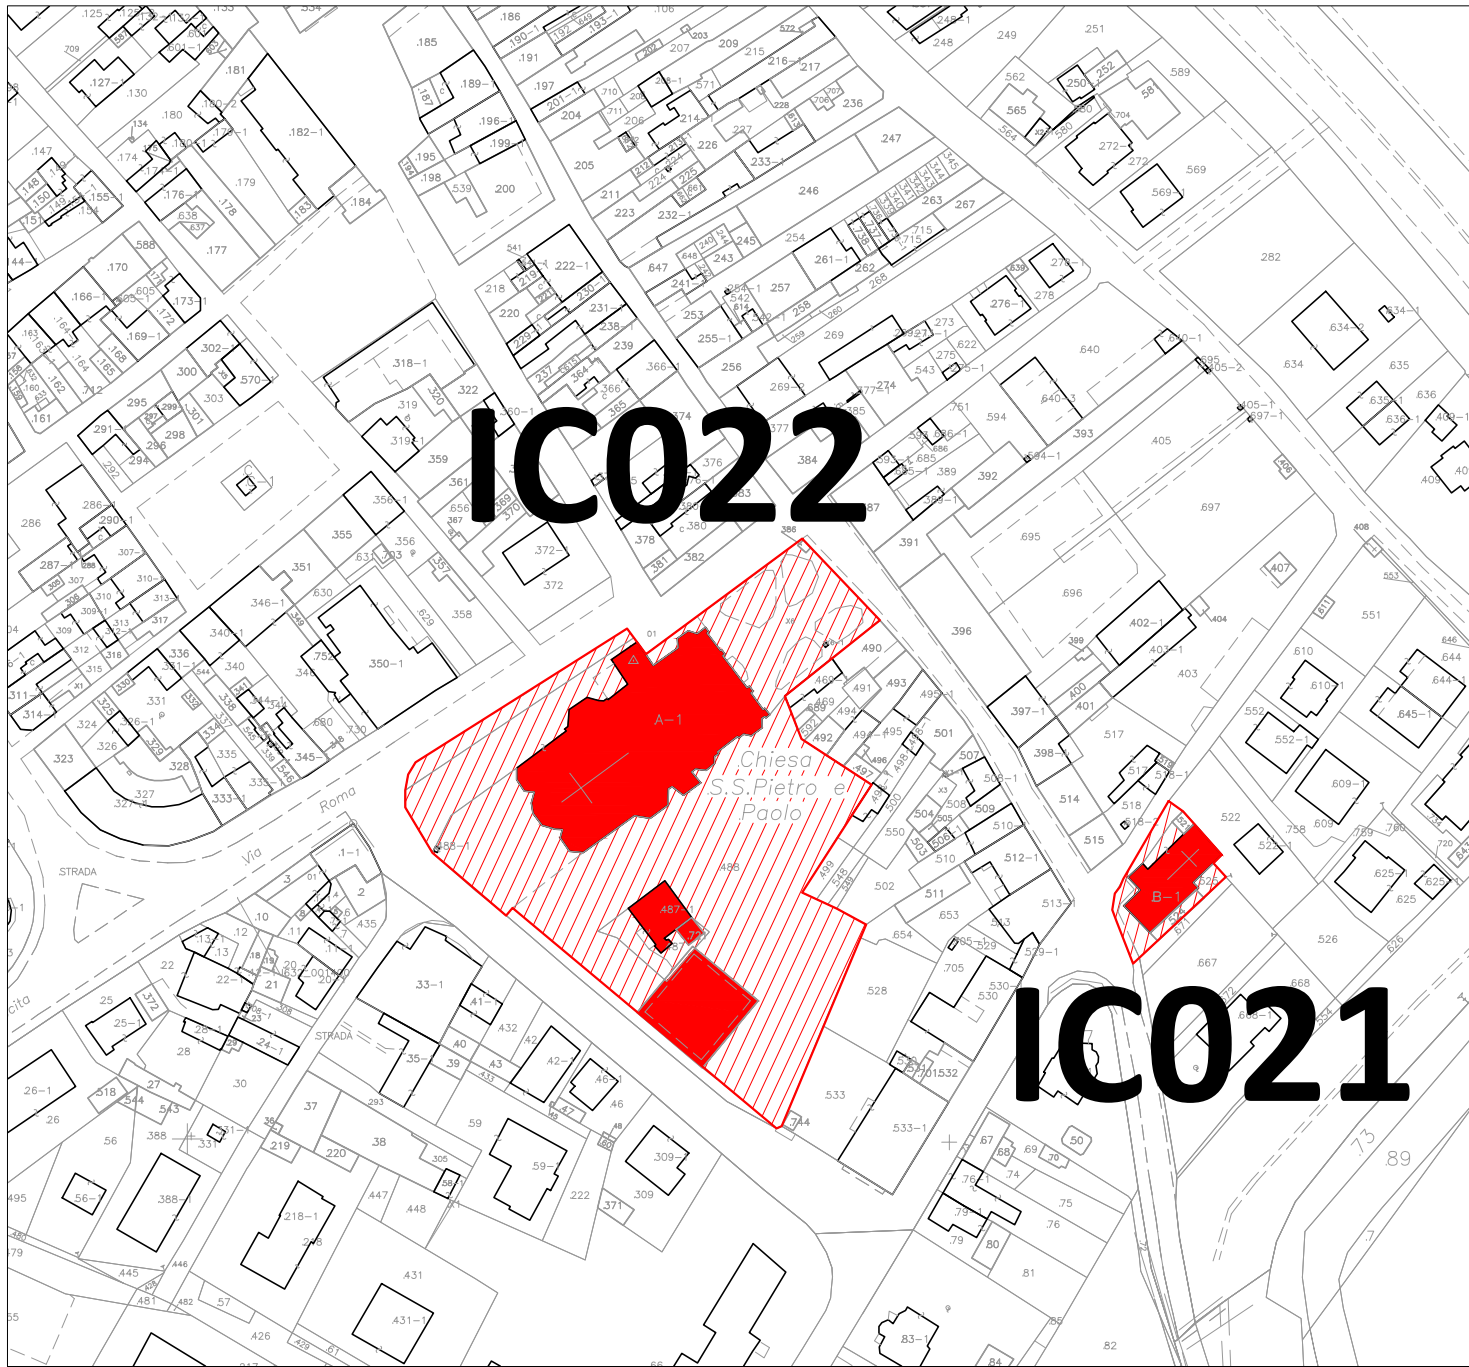
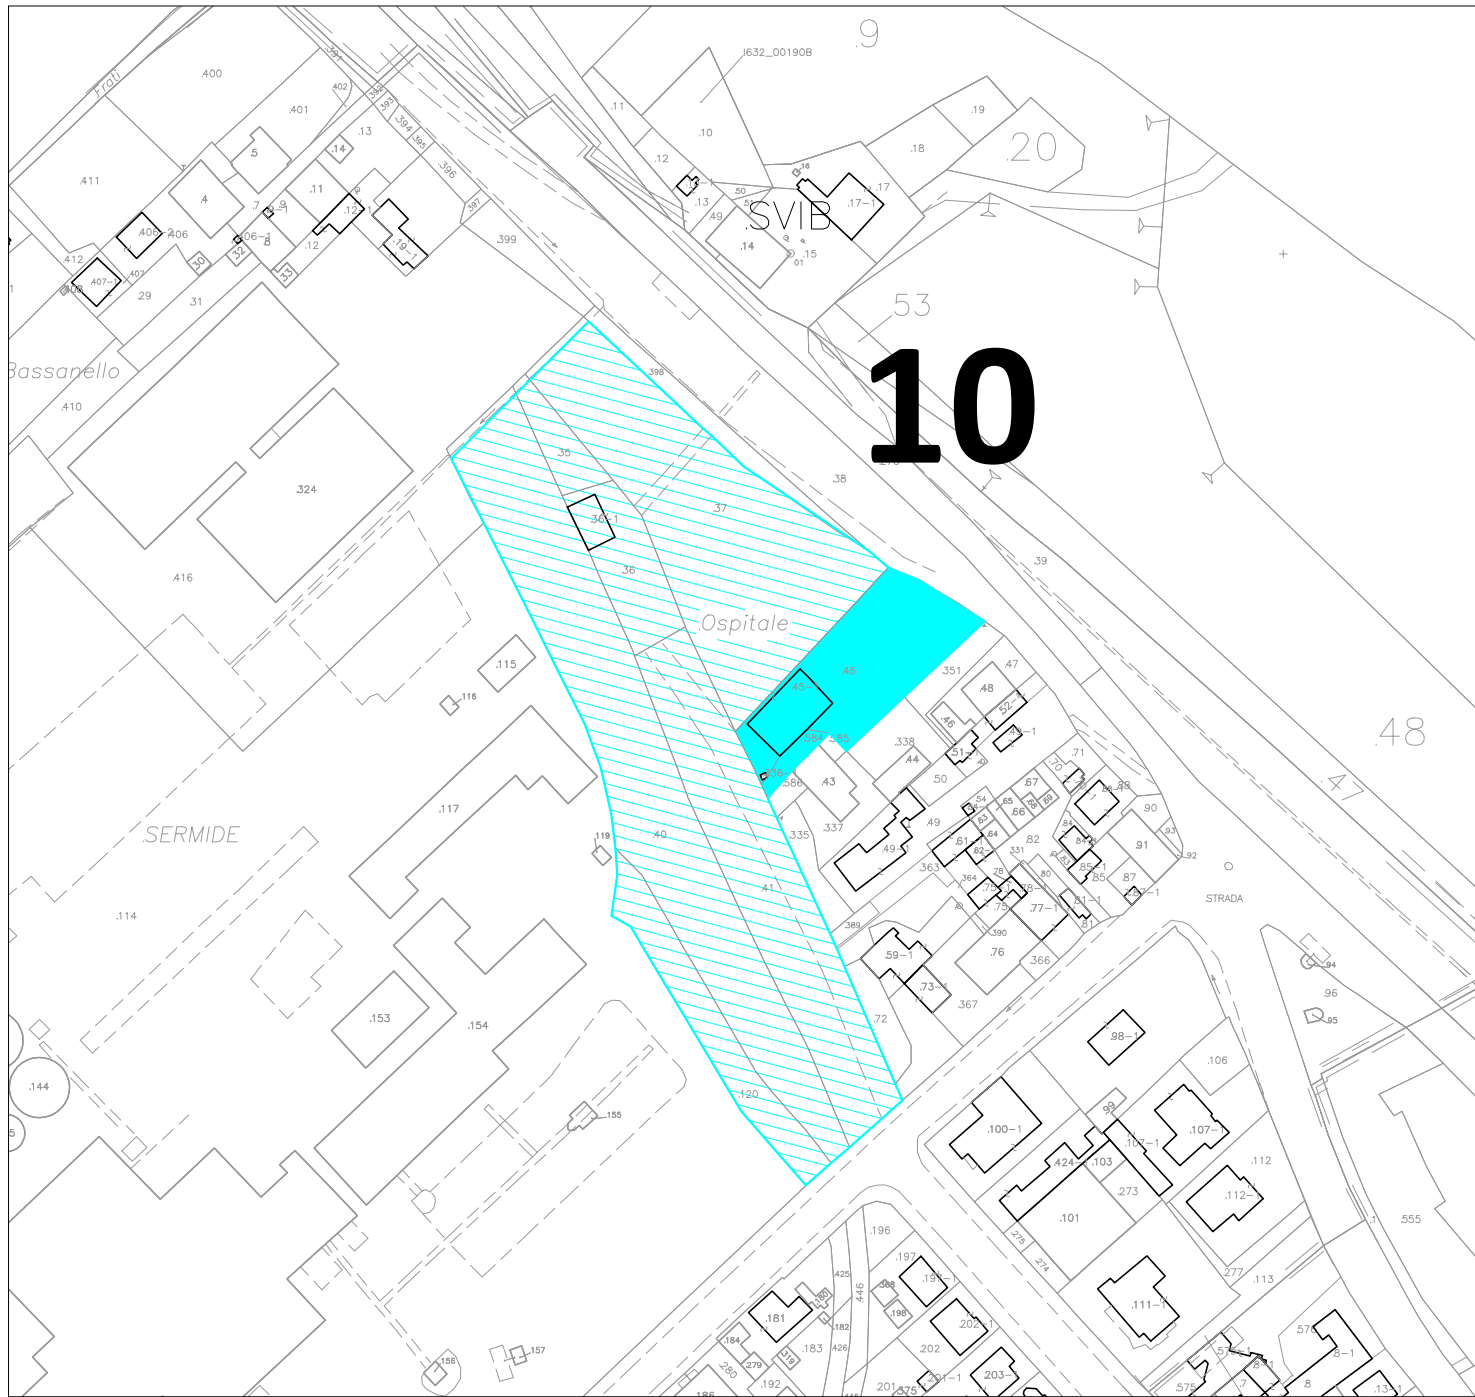
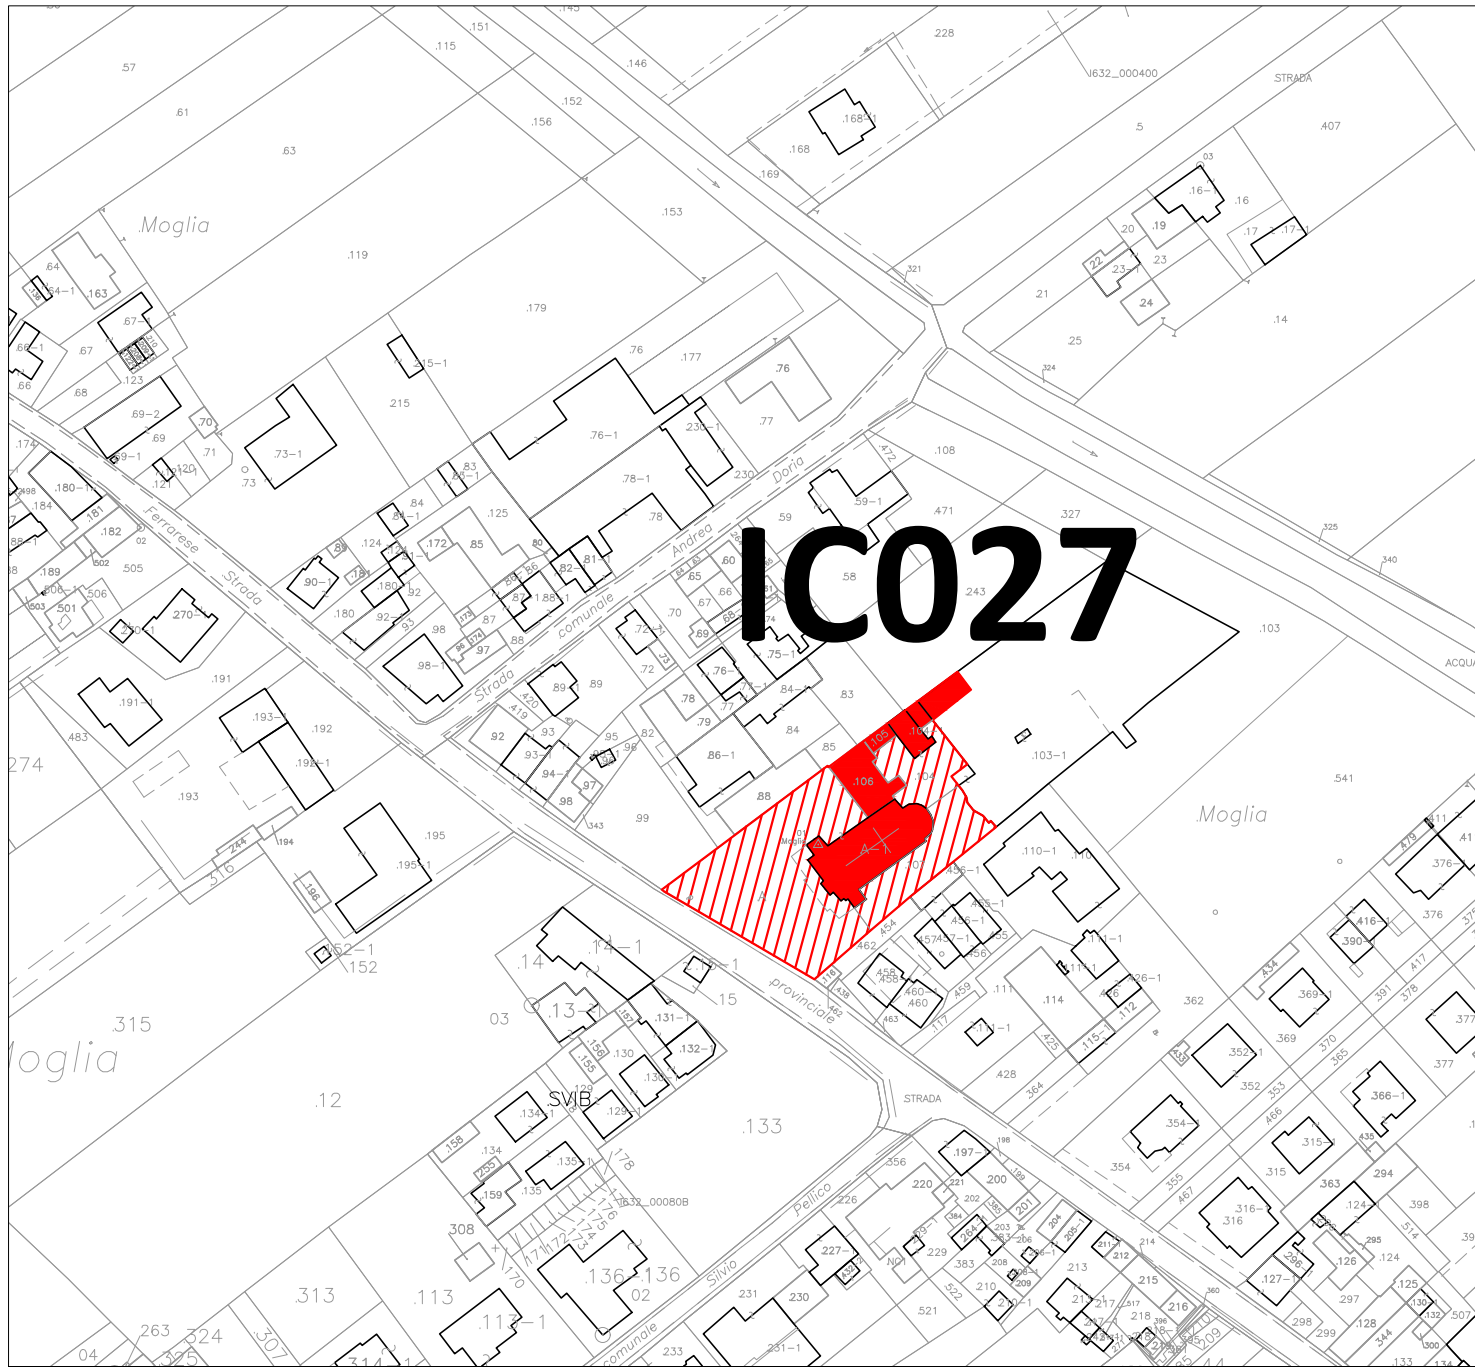


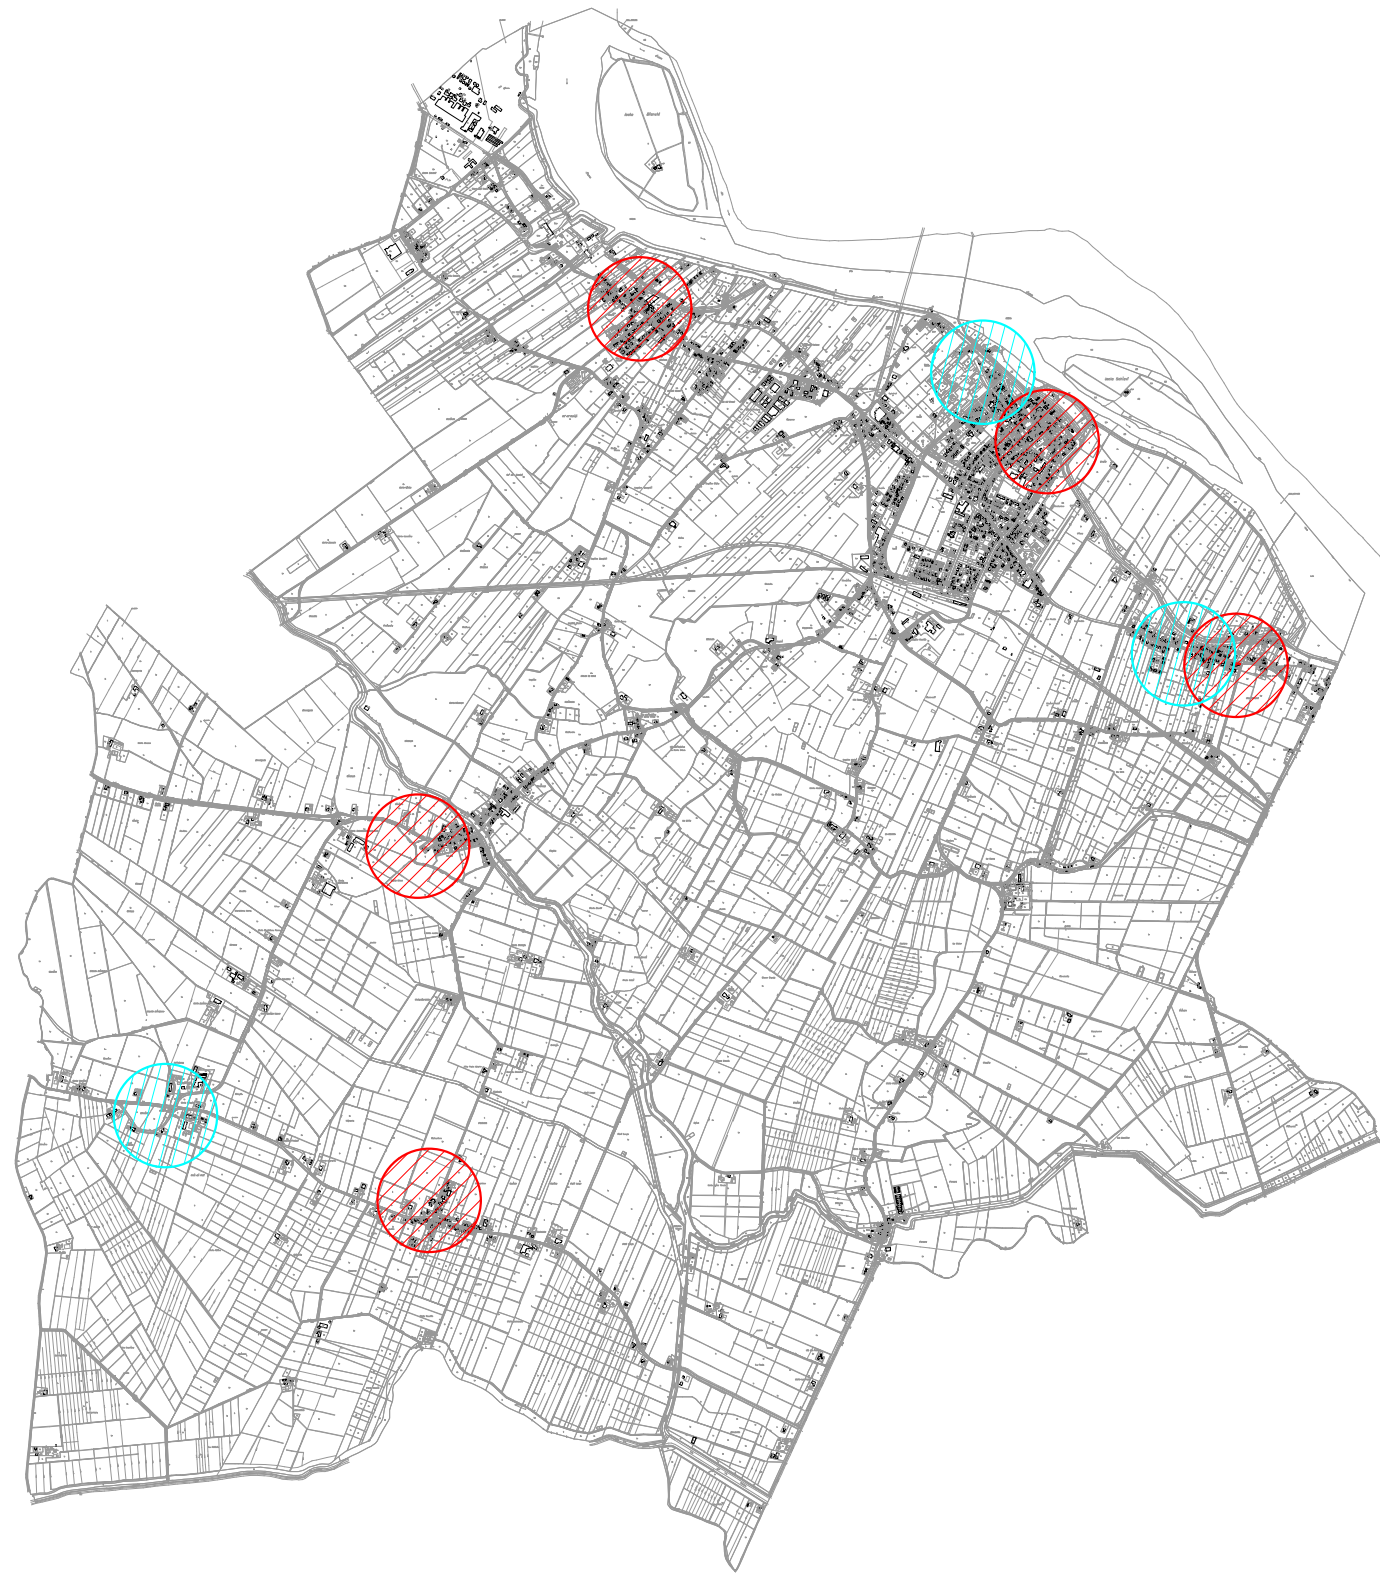

CODICE SCHEDA	LOCALITA	DENOMINAZIONE
EDIFICI DI CULTO ESISTENTI		
IC021	SERMIDE	CHIESA DEI CAPPUCCINI (INTITOLATA A SAN GIUSEPPE)
IC022	SERMIDE	CHIESA SS PIETRO E PAOLO
IC023	SERMIDE	CANONICA
IC024	FRAZIONE CAPO SOTTO	ORATORIO DI SAN GIOVANNI BATTISTA
IC025	FRAZIONE MALCANTONE	CANONICA
IC026	FRAZIONE MALCANTONE	CHIESA DI S. ANSELMO DI BAGGIO
IC027	FRAZIONE MOGLIA	CHIESA DELLA NATIVITA' DELLA BEATA VERGINE
IC028	FRAZIONE SANTA CROCE	CHIESA DI SAN ROCCO
IC062	SERMIDE	PIA SOCIETA' SACERDOTALE LAICALE CASA DEI PICCOLI OPERAI
CODICE SCHEDA	LOCALITA	DENOMINAZIONE
AREE ED EDIFICI DESTINATI DA CONVERTIRE IN NUOVI EDIFICI DI CULTO		
10	SERMIDE	SERMIDE - AREA DA DESTINARE A NUOVI EDIFICI DI CULTO
41	LOCALITA FIENIL DEI FRATI	AREA DA DESTINARE A NUOVI EDIFICI DI CULTO
UT21	FRAZIONE CAPOSOTTO	FRAZIONE CAPOSOTTO - AREA DA DESTINARE A NUOVI EDIFICI DI CULTO

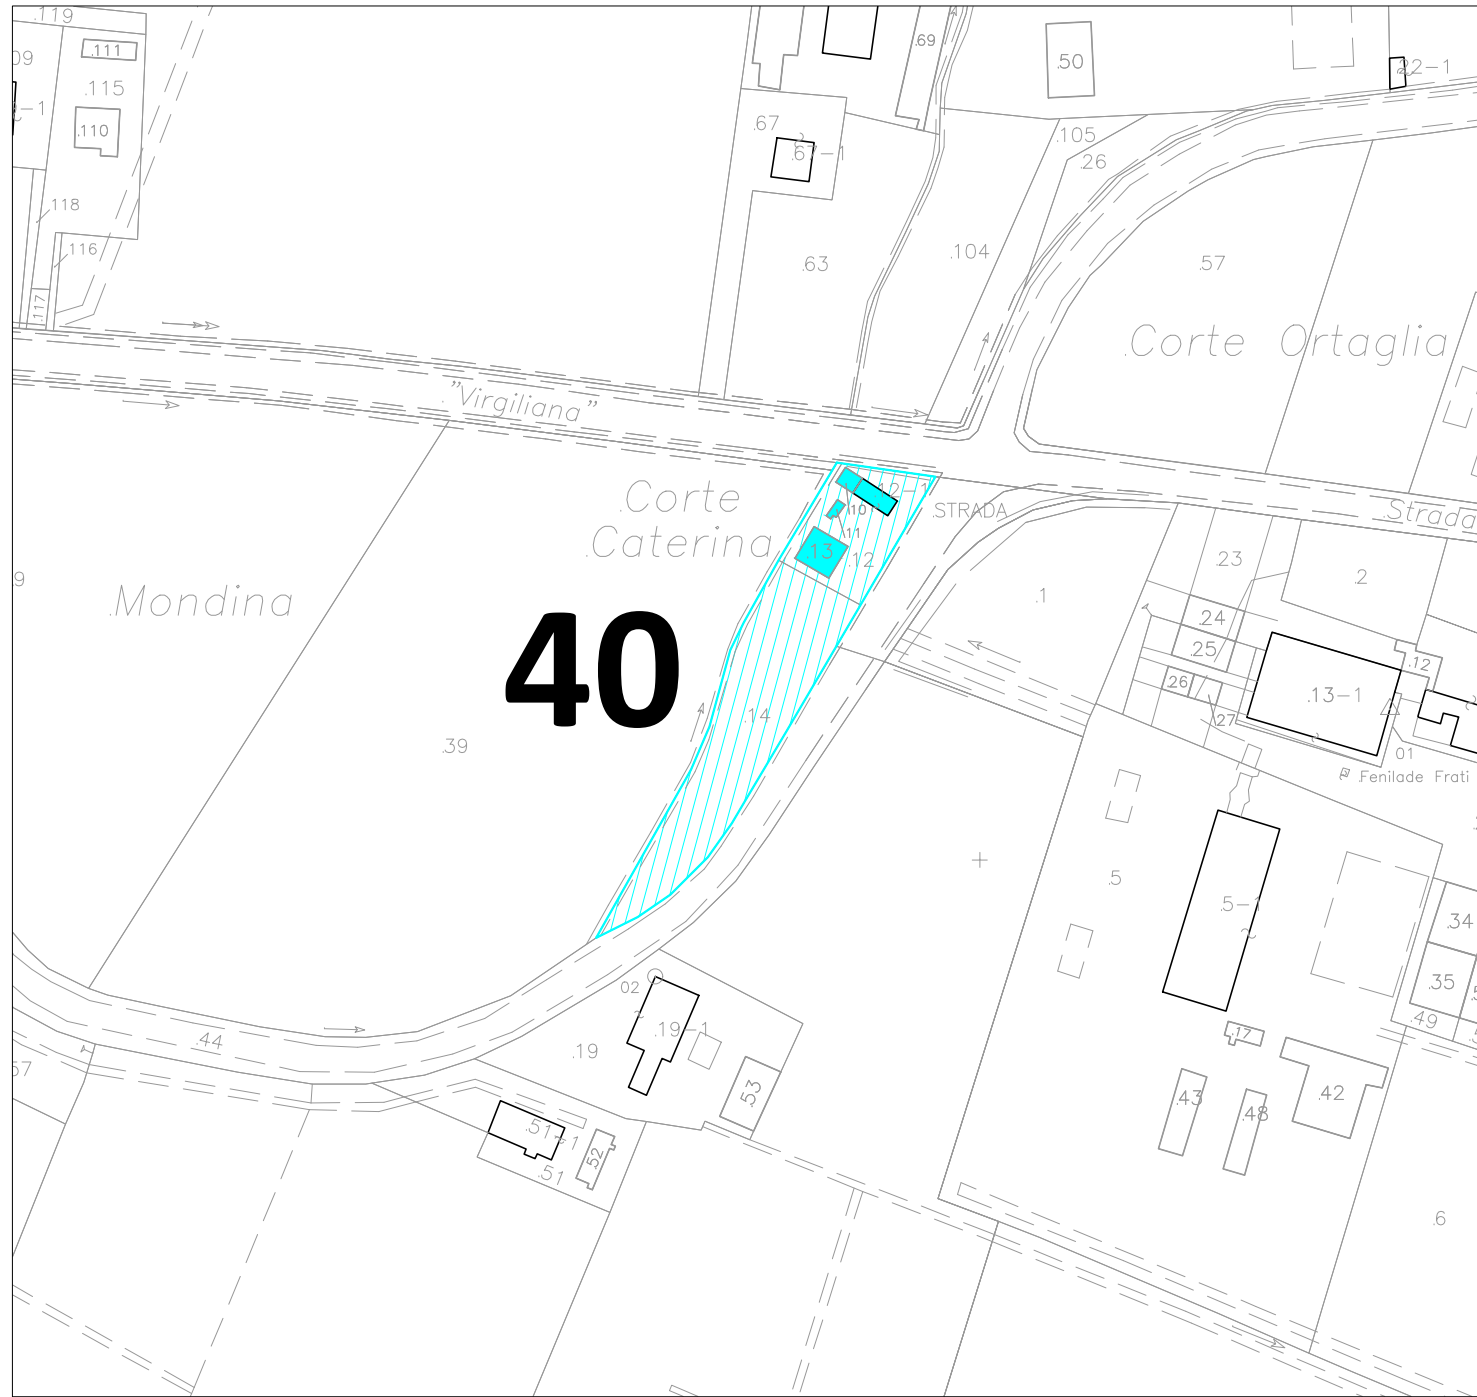

- EDIFICIO DI CULTO ESISTENTE
- AREA DI PERTINENZA
- AREE ED EDIFICI DESTINATI DA CONVERTIRE IN NUOVI EDIFICI DI CULTO
- AREA DA DESTINARE A NUOVI EDIFICI DI CULTO

PGT Piano di Governo del Territorio



Variante 1

PIANO ATTREZZATURE RELIGIOSE

Incaricati:
Arch. Vittorio Valpondi
Collaboratore:
Arch. Sara Soffiati

PIANO DEI SERVIZI

Argomento Piano attrezzature religiose
Versione Novembre 2017
Approvazione scala 1:2.000